




FACHADA FRONTAL
ESCALA1/50

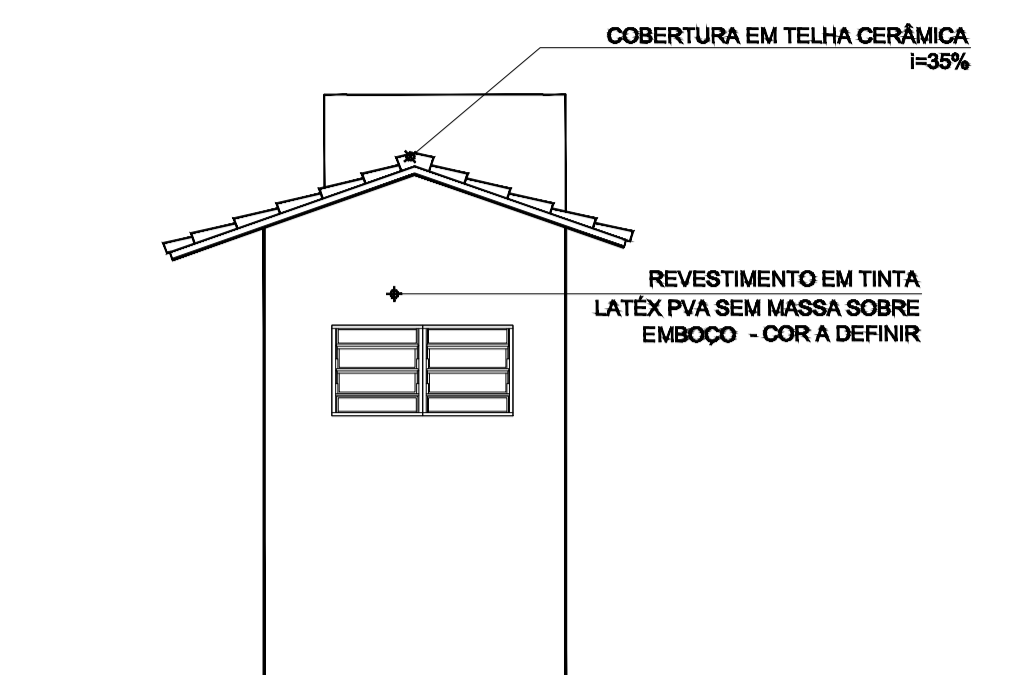


FACHADA LATERAL
ESCALA1/50

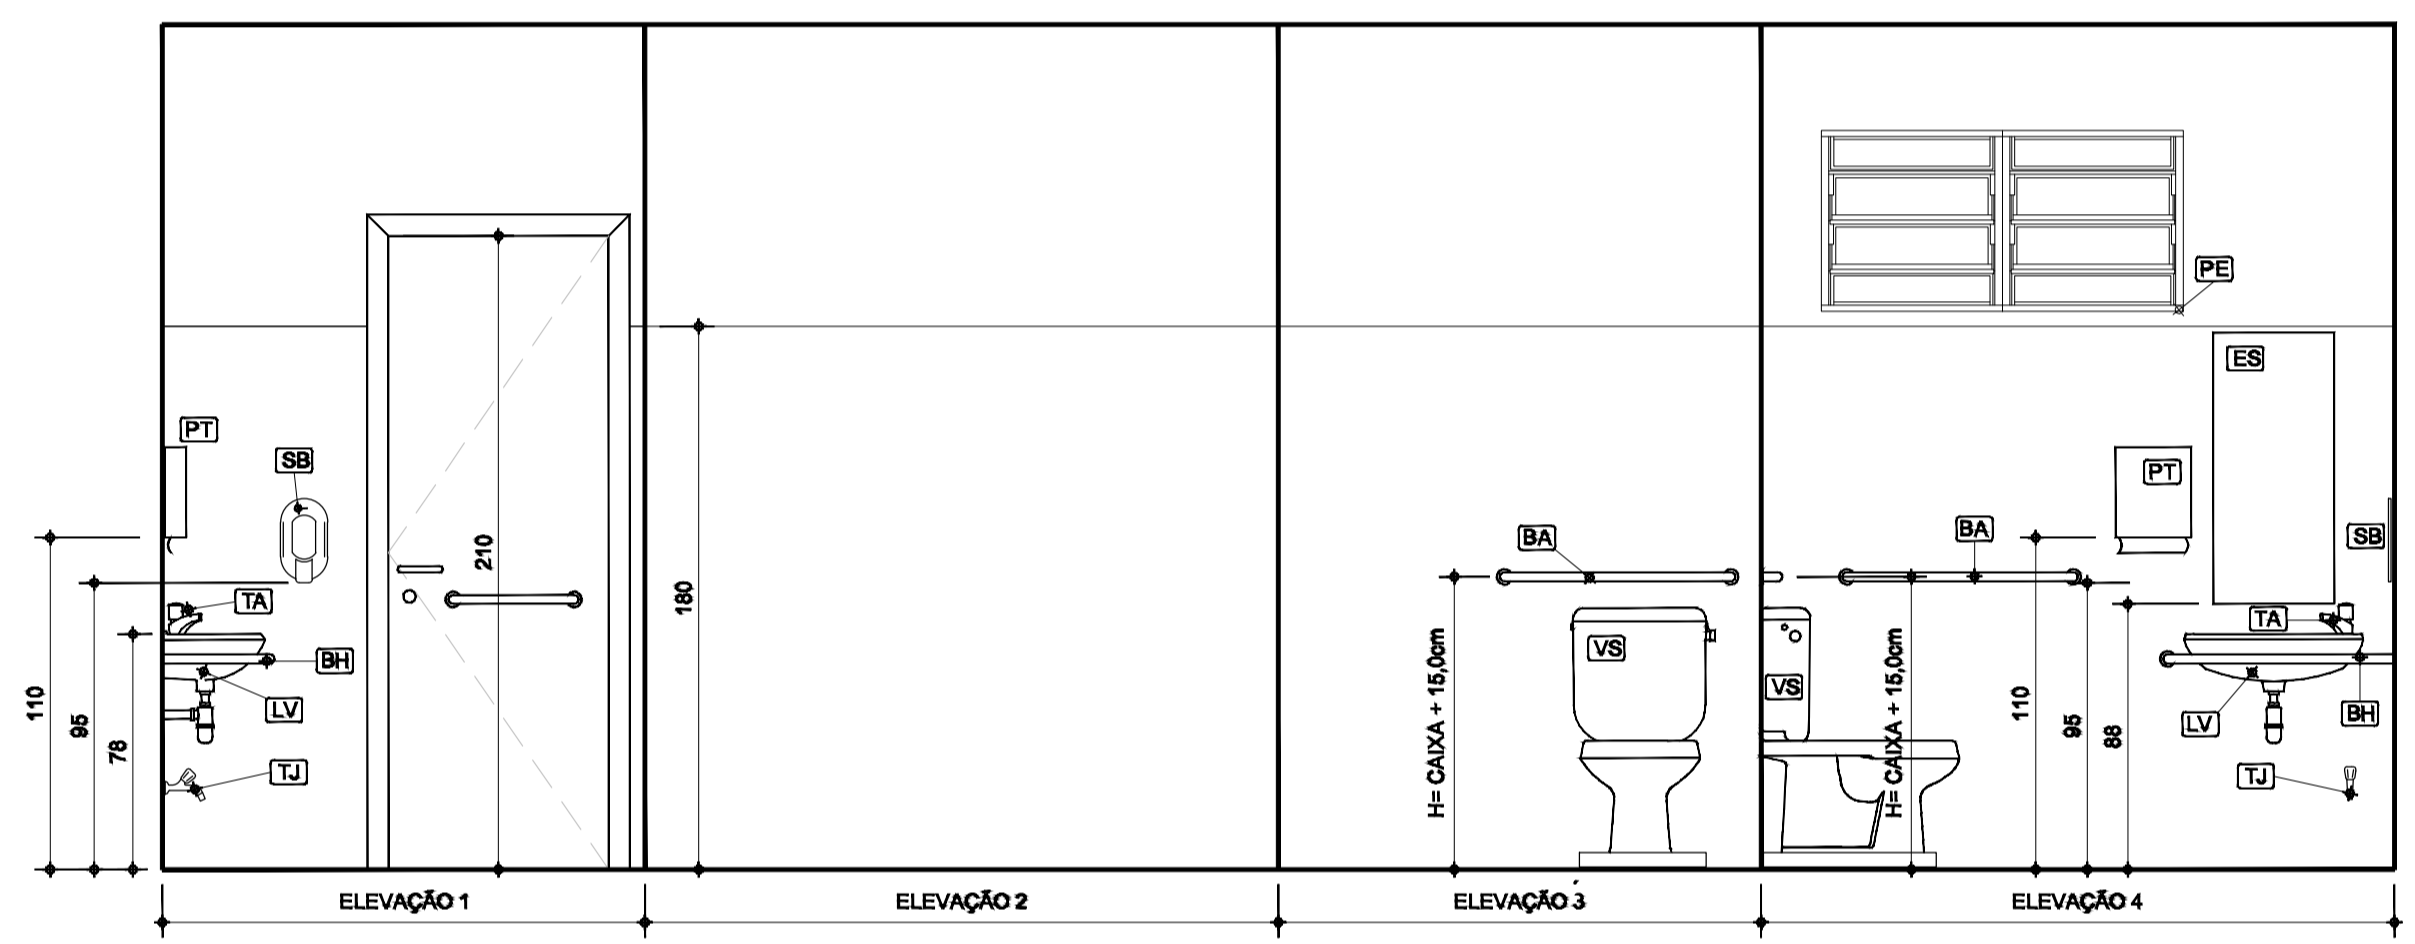


ELEVÇÃO SANITÁRIO MASCULINO
ESCALA.....1/25

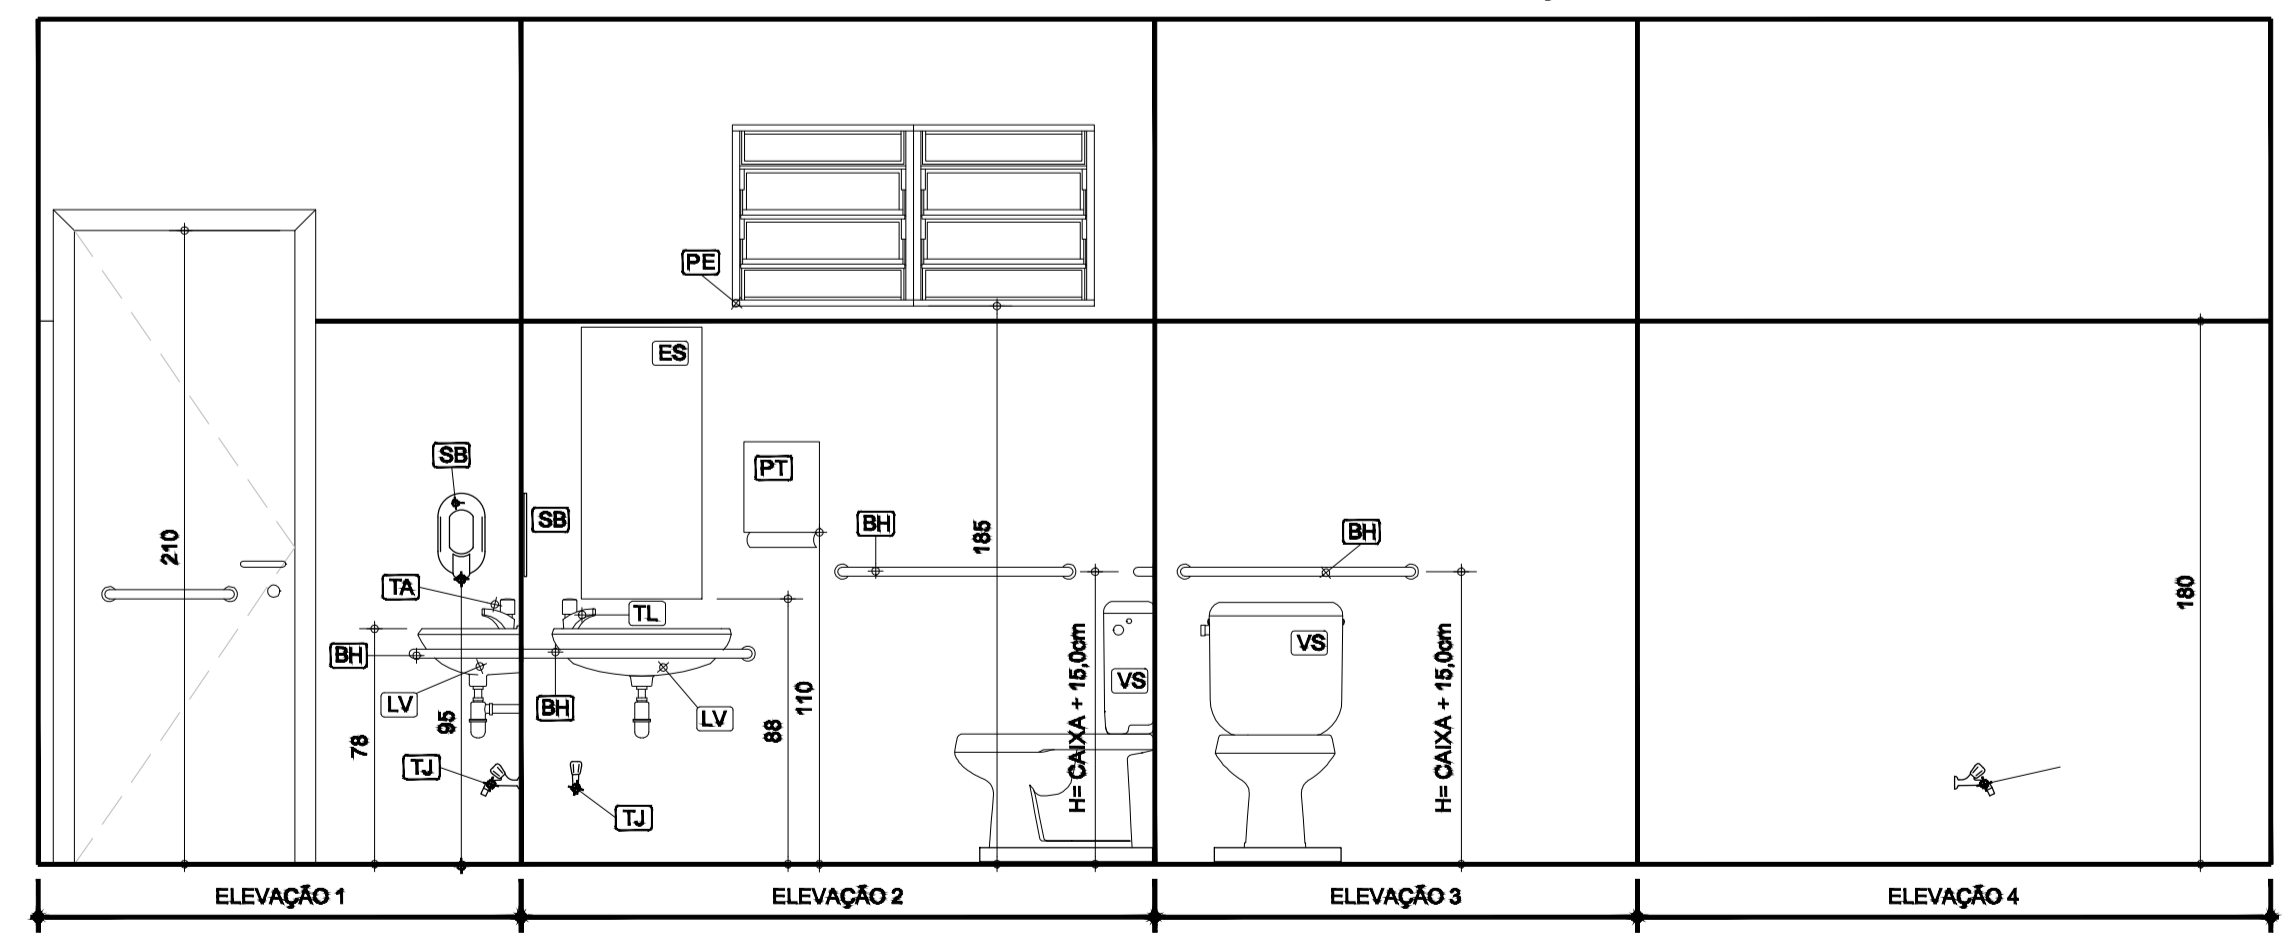


ELEVÇÃO SANITÁRIO FEMININO
ESCALA.....1/25

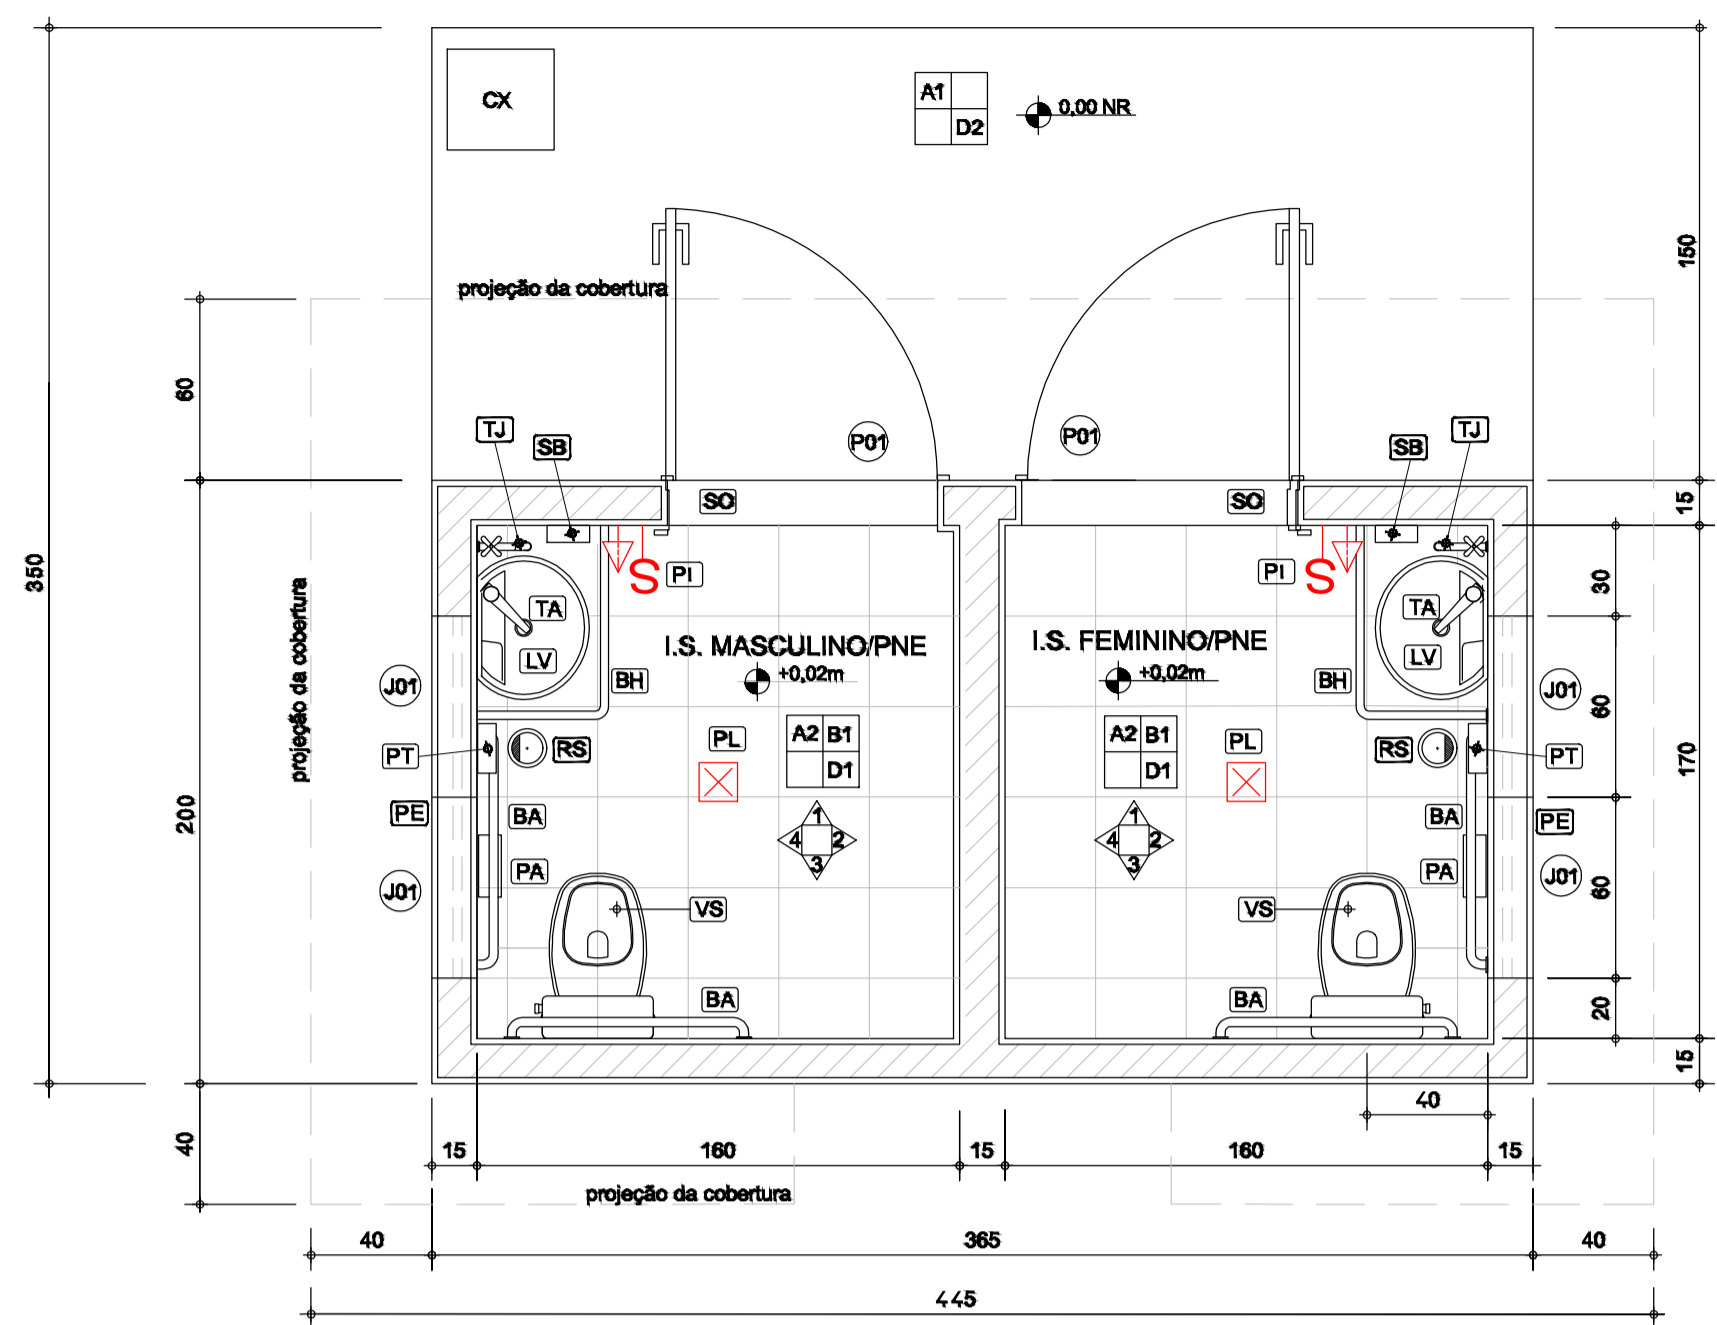

PLANTA SANITÁRIOS MASCULINO E FEMININO
ESCALA.....1/25

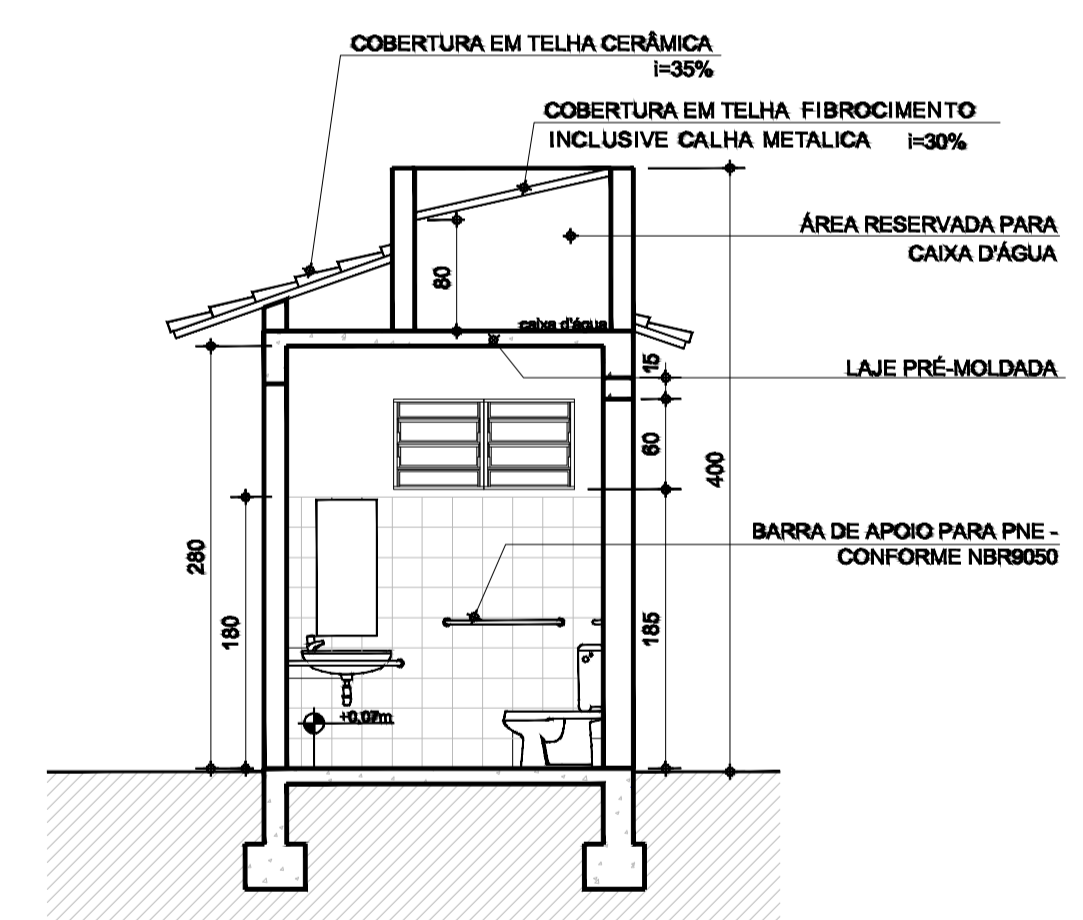

CORTE AA
ESCALA1/50

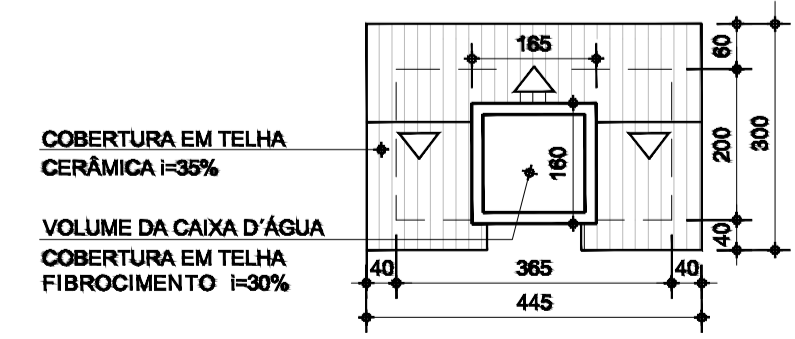


PLANTA DE COBERTURA
ESCALA1/100

LEGENDA

- BA- BARRA DE APOIO HORIZONTAL PARA PORTADORES DE NECESSIDADES ESPECIAIS - TUBO DE AÇO INOX Ø 1 1/2" COMP. 80cm (V/ASO)
- BH- BARRA DE APOIO HORIZONTAL PARA PORTADORES DE NECESSIDADES ESPECIAIS - TUBO DE AÇO INOX Ø 1 1/2" COMP. 120cm (LAVATÓRIO)
- ES- ESPELHO CRISTAL 4mm PARA LAVATÓRIO 60x60cm FIXADO COM PARAFUSO FINESSE
- LV- LAVATÓRIO MÉDIO LOUÇA BRANCA SEM COLUNA
- PA- PAPELEIRA DISPENSER BRANCO - PLÁSTICO
- PT- SUPORTE PARA PAPEL TOALHA DUAS OU TRÊS DOBRAS EM AÇO INOX
- SB- DISPENSER PARA SABONETE LÍQUIDO EM AÇO INOX
- SO- SOLEIRA EM GRANITO ESP 3cm
- PE- PEITORIL EM GRANITO ESP 3cm
- TA- TORNEIRA PARA LAVATÓRIO CROMADA FECHAMENTO AUTOMÁTICO
- TJ- TORNEIRA BAIXA CROMADA
- VS- BACIA SANITÁRIA LOUÇA BRANCA COM CAIXA ACOPLADA ASSENTADA SOBRE SOCULO ALTURA 5cm
- RS- RALO SIFONADO D.100
- CX- CAIXA DE INSPEÇÃO
- PL- LUMINÁRIA CHANFRADA COM DUAS LÂMPADAS TUBULARES FLUORESCENTES
- PI - INTERRUPTOR COM TOMADA SIMPLES

LEGENDA DE ACABAMENTOS

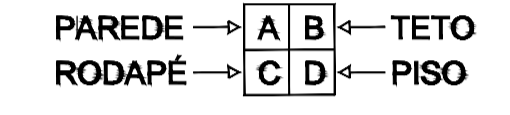

PAREDES

- A1 - CHAPISCO, EMBOÇO E PINTURA, TINTA LATEX ACRÍLICA 03 DEMÃOS SEM MASSA CORRIDA
- A2 - REVESTIMENTO CERÂMICO PEI-5 LISO 30x30cm, JUNTA A PRUMO, ASSENTADO COM ARGAMASSA PRÉ-FABRICADA E REJUNTE ATÉ 1,60m DO PISO. ACIMA PINTURA TINTA EPOXI 02 DEMÃOS COM MASSA CORRIDA 01 DEMÃO

TETOS

- B1 - ARGAMASSA CAMADA ÚNICA PINTURA, TINTA LATEX ACRÍLICA 03 DEMÃOS SEM MASSA CORRIDA

PISOS

- D1 - PISO CERÂMICO PEI-5 LISO 30x30cm, ASSENTADO COM ARGAMASSA PRÉ-FABRICADA E REJUNTE
- D2 - PISO CIMENTADO E=2,5cm SOBRE CONTRAPISE DE CONCRETO E=2,5cm ACABAMENTO QUEIMADO-SEM JUNTA

QUADRO DE ESQUADRIAS

CÓD.	ESPECIFICAÇÕES	QUANTIDADE
J01	JANELA BASCULANTE EM FERRO 60x60cm PINTADA COM TINTA ESMALTE FOSCO NA COR ALUMÍNIO E VIDRO COM JAM INCOLOR 4mm	04
P01	PORTA DE ABRIR METÁLICA 90x210cm, ESTRUTURA E MARCO EM CHAPA DOBRADA	02

ART nº 1420200000006002768

Aprovações e Registros:

De Paula
ENGENHARIA | CNPJ: 19.442.968/0001-04
Rua Silvestre de Araújo Porto, 320
Bairro Marumbi - Juiz de Fora/MG
Telefone: (32) 3281-1106 | (32) 9 8490-4353
E-mail: prt_eng@hotmail.com

Responsável Técnico:
Engº Civil Priscila C. de Paula Neto - CREA-MG 142702/D

MUNICÍPIO DE SENHORA DOS REMÉDIOS

Prefeita Municipal:	CNPJ:	Fone:
Willian Nunes Dornelas	18.094.870/0001-32	(32) 3344-1323
CONTRATO CONVÊNIO:		
-		

REFORMA DA PRAÇA SÃO SEBASTIÃO

Endereço da obra: Alameda Padre José Duarte - Palmital dos Carvalhos, Senhora dos Remédios - MG

Área de locação total: 325,12 m²

Folha: **02/03**

Conteúdo: Projeto arquitetônico
Planta baixa banheiro adaptados, cortes/elevações
Fachada frontal e lateral e planta de cobertura

Escala: Indicada

Revisão N°: 03

Data base Setop: JANEIRO/2022

Data: 13/04/2022