


SERVIÇOS A SER EXECUTADO – CENTRO DE FISIOTERAPIA

PINTURA ACRÍLICA INTERNA E EXTERNA(PAREDE E TETO) – TODOS OS COMODOS.


PINTURA COM VERNIZ SINTÉTICO MARÍTIMO EM TODAS ESQUADRIAS DE MADEIRA.

TROCA DE ESQUADRIA – PORTA DE ABRIR COM MOLA HIDRÁULICA, EM VIDRO TEMPERADO.


PLANTA BAIXA CENTRO DE FISIOTERAPIA
ESCALA - 1/50

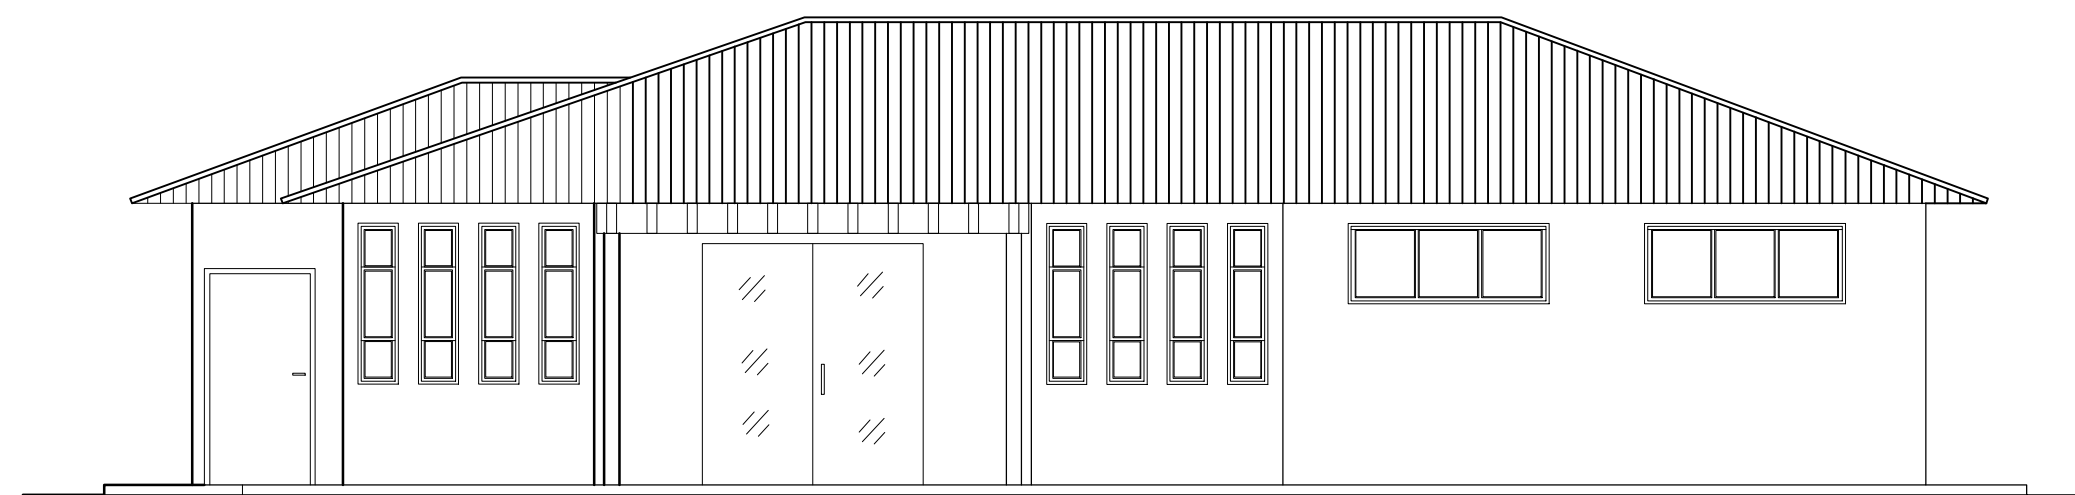


FACHADA
ESCALA - 1/50

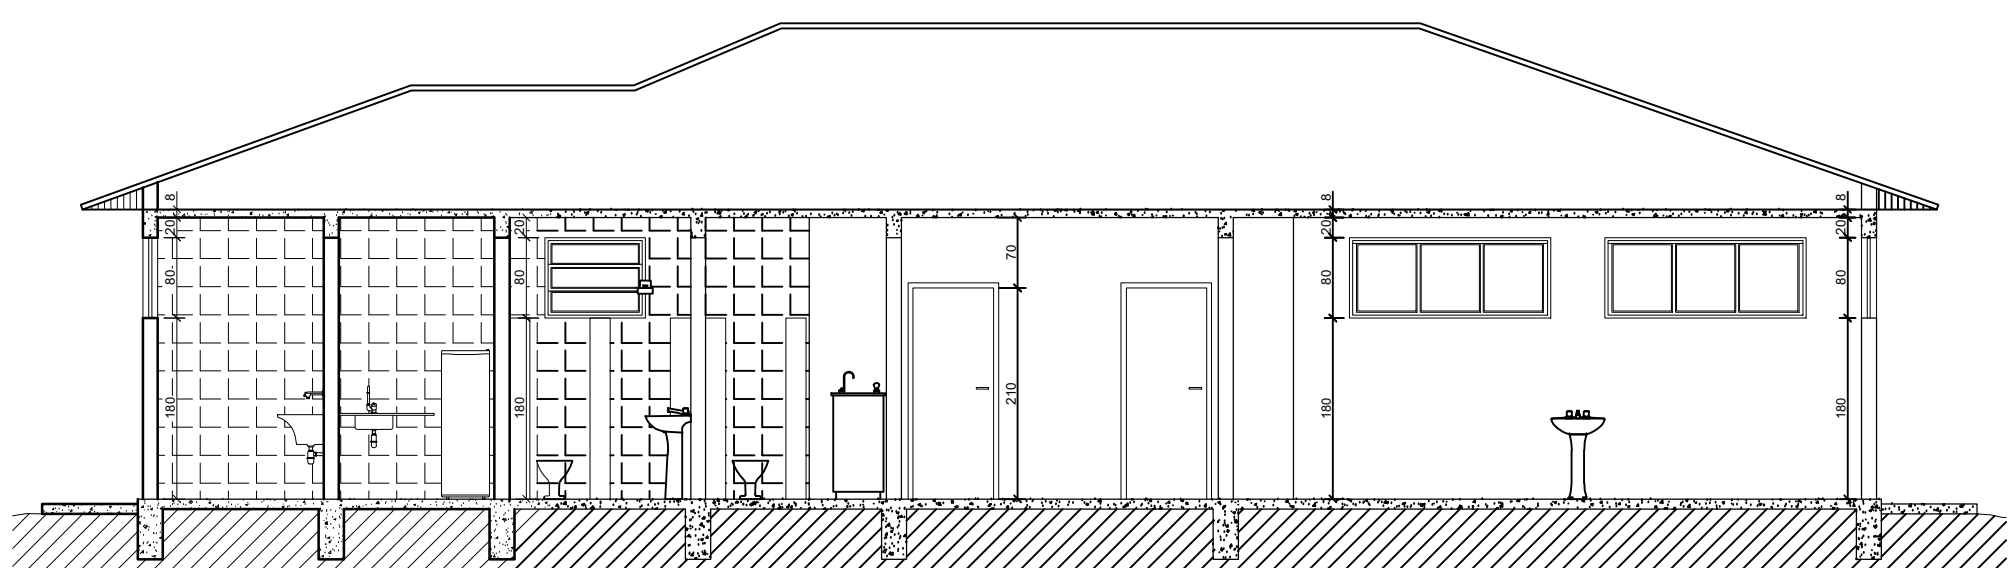


CORTE AA
ESCALA - 1/50

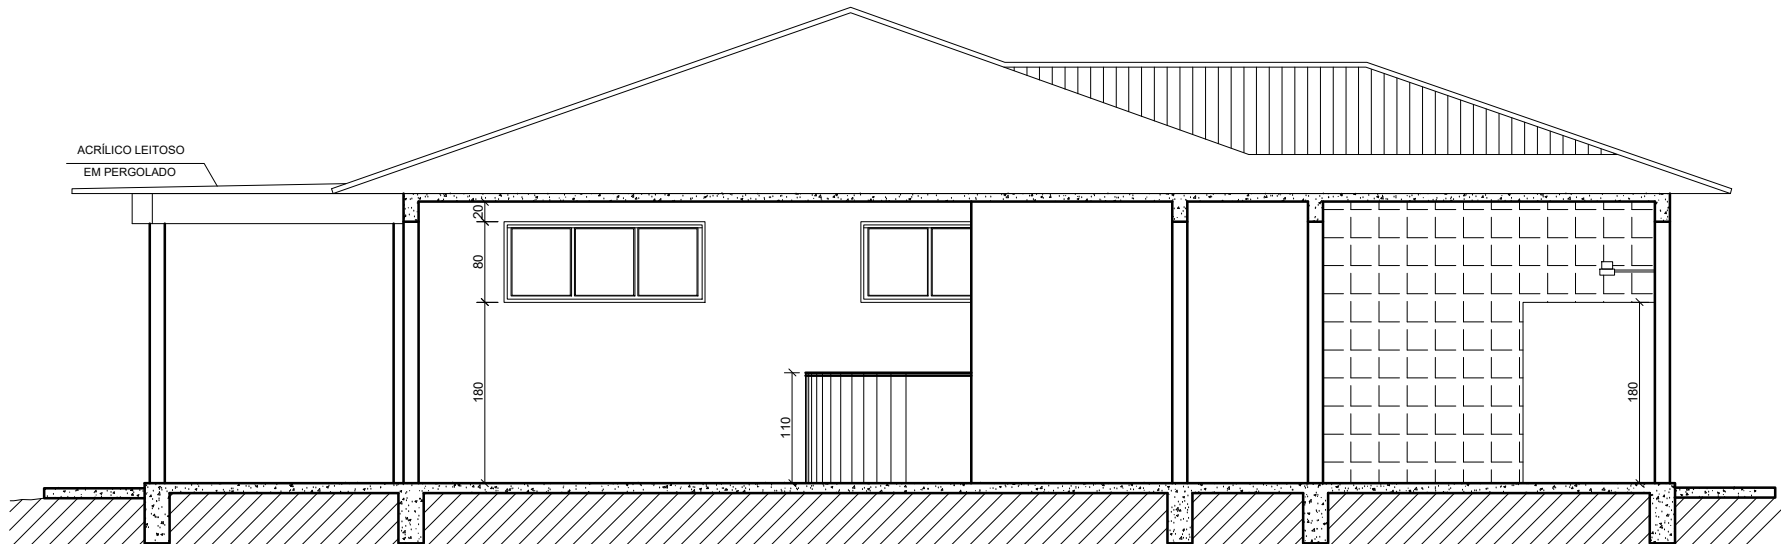

CORTE BB
ESCALA - 1/50

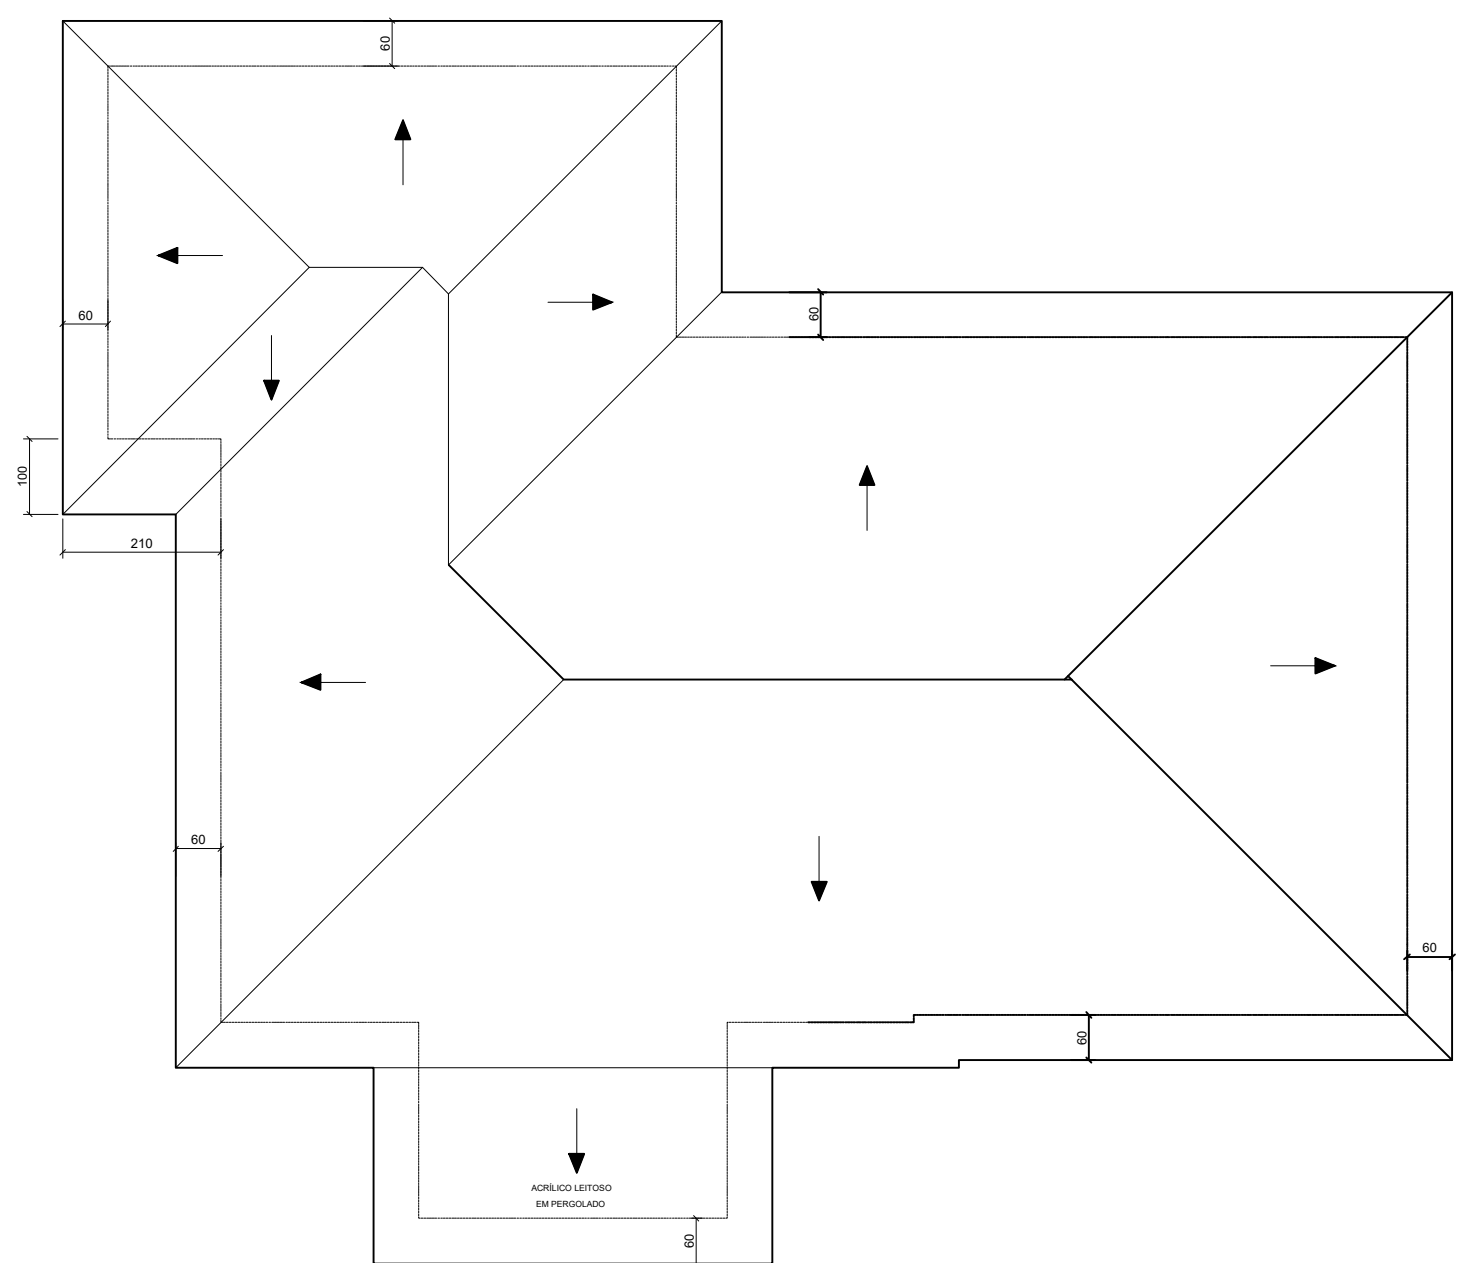

COBERTURA FISIOTERAPIA
ESCALA - 1/50

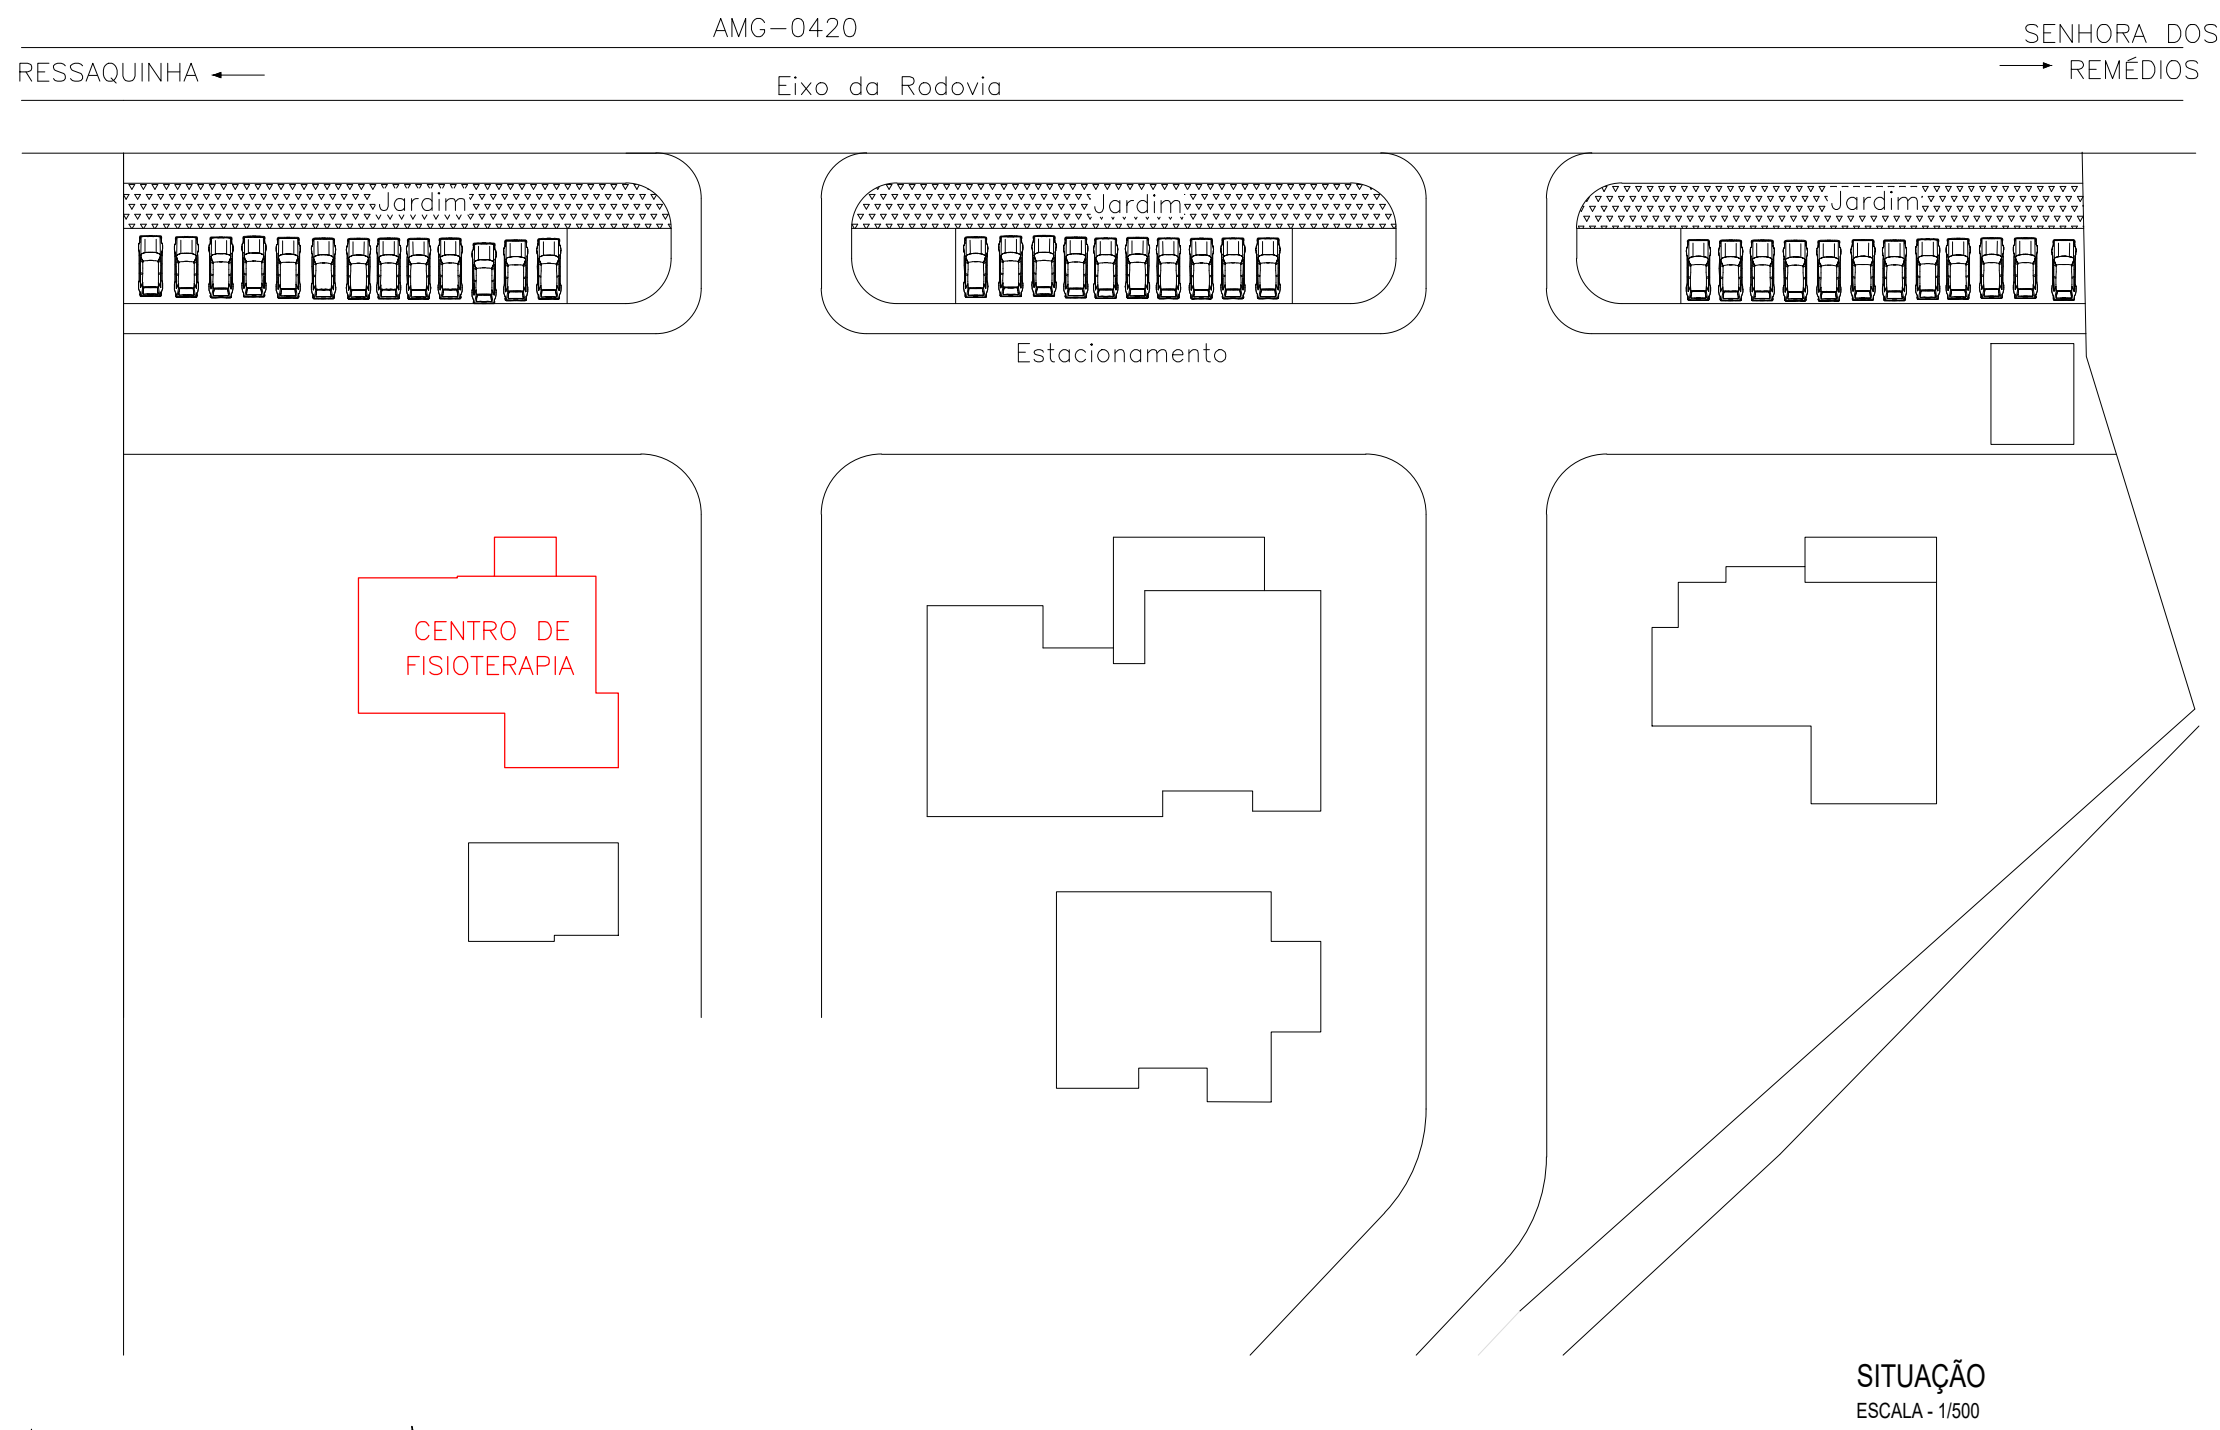

SITUAÇÃO
ESCALA - 1/500

QUADRO DE ACABAMENTOS				
Local	Piso	Parede	Teto	Observação
Varanda	Cerâmica	Pintura Acrílica	Pintura Acrílica	
Sala de Espera	Cerâmica	Pintura Acrílica	Pintura Acrílica	
Recepção e Registro	Cerâmica	Pintura Acrílica	Pintura Acrílica	
Circulação	Cerâmica	Pintura Acrílica	Pintura Acrílica	
Consultório	Cerâmica	Pintura Acrílica	Pintura Acrílica	
Box de Fisioterapia	Cerâmica	Divisória em Eucatex	Pintura Acrílica	
Sala de Fisioterapia	Cerâmica	Pintura Acrílica	Pintura Acrílica	
Sanitário Público Masculino	Cerâmica	Azelejo	Pintura Acrílica	
Sanitário Público Feminino	Cerâmica	Azelejo	Pintura Acrílica	
DML	Cerâmica	Azelejo	Pintura Acrílica	
Abrigo Recipientes/Resíduos Sólidos - LIXO	Cerâmica	Azelejo	Pintura Acrílica	
Copa	Cerâmica	Azelejo	Pintura Acrílica	
Vestário/Banheiro Funcionários	Cerâmica	Azelejo	Pintura Acrílica	

Aprovações e Registros.

De Paula
ENGENHARIA | CNPJ: 19.442.968/0001-04

Responsável Técnico:

Rua José Virgílio, nº 423 - Loja 01
Bairro Centro - Lima Duarte/MG
Telefone:(32)9 8490-4353
E-mail: pri_eng@hotmail.com

Engº Civil Priscila C. de Paula Neto –
CREA-MG 142702/D

MUNICÍPIO DE SENHORA DOS REMÉDIOS

Prefeito Municipal:	CNPJ:	Fone :
Willian Nunes Dornelas	18.094.870/0001-32	(32) 3343-1145
CONTRATO CONVÊNIO:		-

Título : REFORMA DA CIDADE DA SAÚDE

Endereço da obra :	1.231,97 m2
RODOVIA AMG-420 BAIRRO VARGAS – SENHORA DOS REMÉDIOS – MG	Folha : 03/05
Conteúdo: CENTRO DE FISIOTERAPIA – PLANTA BAIXA, FACHADA, CORTES, COBERTURA, DETALHES E SITUAÇÃO.	Escala : Indicada Data base : Abril 2023
	Revisão N°: 00 Data : 10/08/2023