




FACHADA  
ESCALA - 1/175

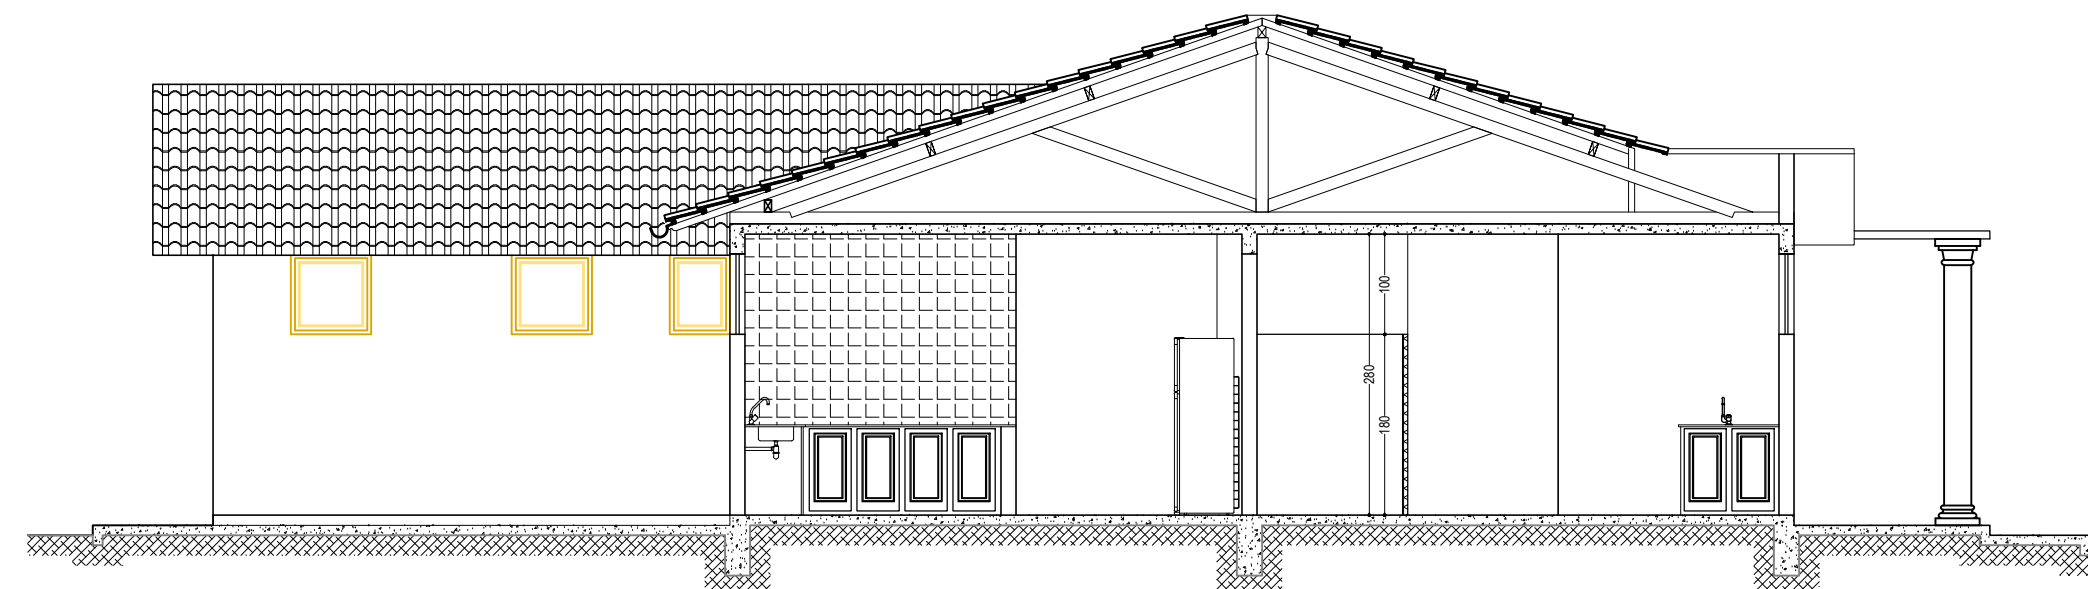


CORTE BB  
ESCALA - 1/175

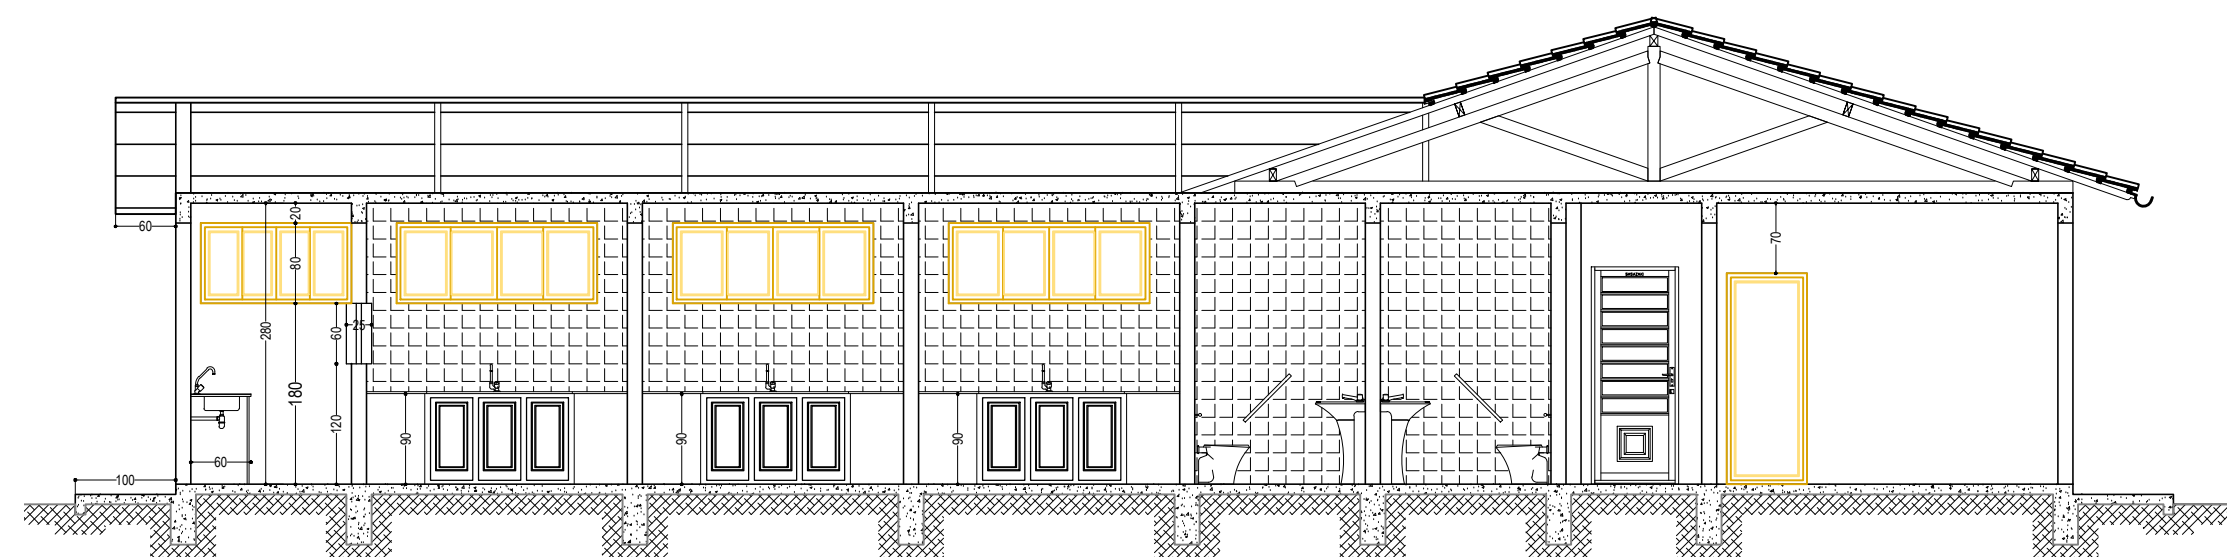

CORTE AA  
ESCALA - 1/175

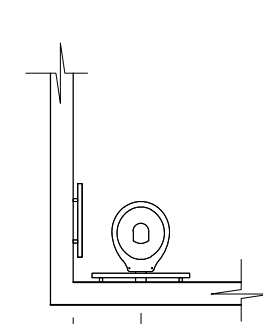

DETALHE 01  
ESCALA - 1/100

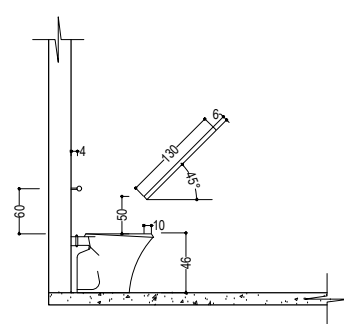

DETALHE 02  
ESCALA - 1/100

SERVIÇOS A SER EXECUTADO – LABORATÓRIO DE ANÁLISES CLÍNICAS

PINTURA ACRÍLICA INTERNA E EXTERNA(PAREDE E TETO) – PAREDES ESTERNAS, RECEPÇÃO E SALA DE ESPERA.


TROCA DE VIDRO COMUM TRANSPARENTE INCOLOR, ESP. 3MM DE 0,80 X 0,80M.

REPARO DE FISSURAS, COM CUSTURAMENTO DE TRINCA COM GRAMPO, NOVO EMBOÇO E EMASSAMENTO.


INSTALAÇÃO DE 13,00 UNID. DE PLAFON LED DE SOBREPÔR.

PINTURA COM VERNIZ SINTÉTICO MARÍTIMO EM TODAS ESQUADRIAS DE MADEIRA.


REPARO GERAL EM TELHADO COLONIAL (RUFO / CALHAS / PINGADEIRA E TELHADO).

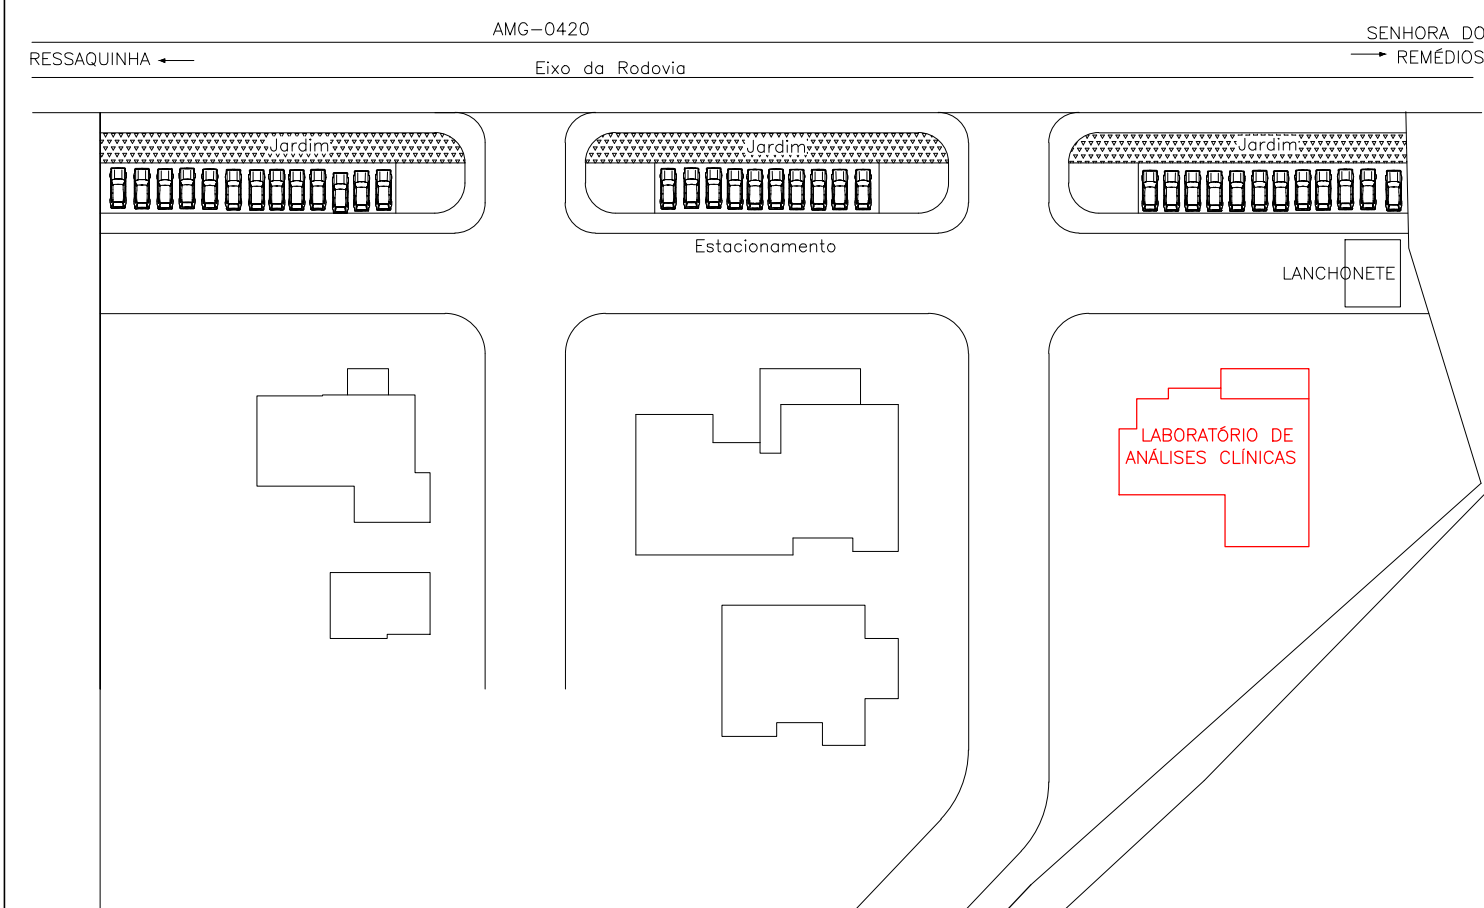

SITUAÇÃO  
ESCALA - 1/170

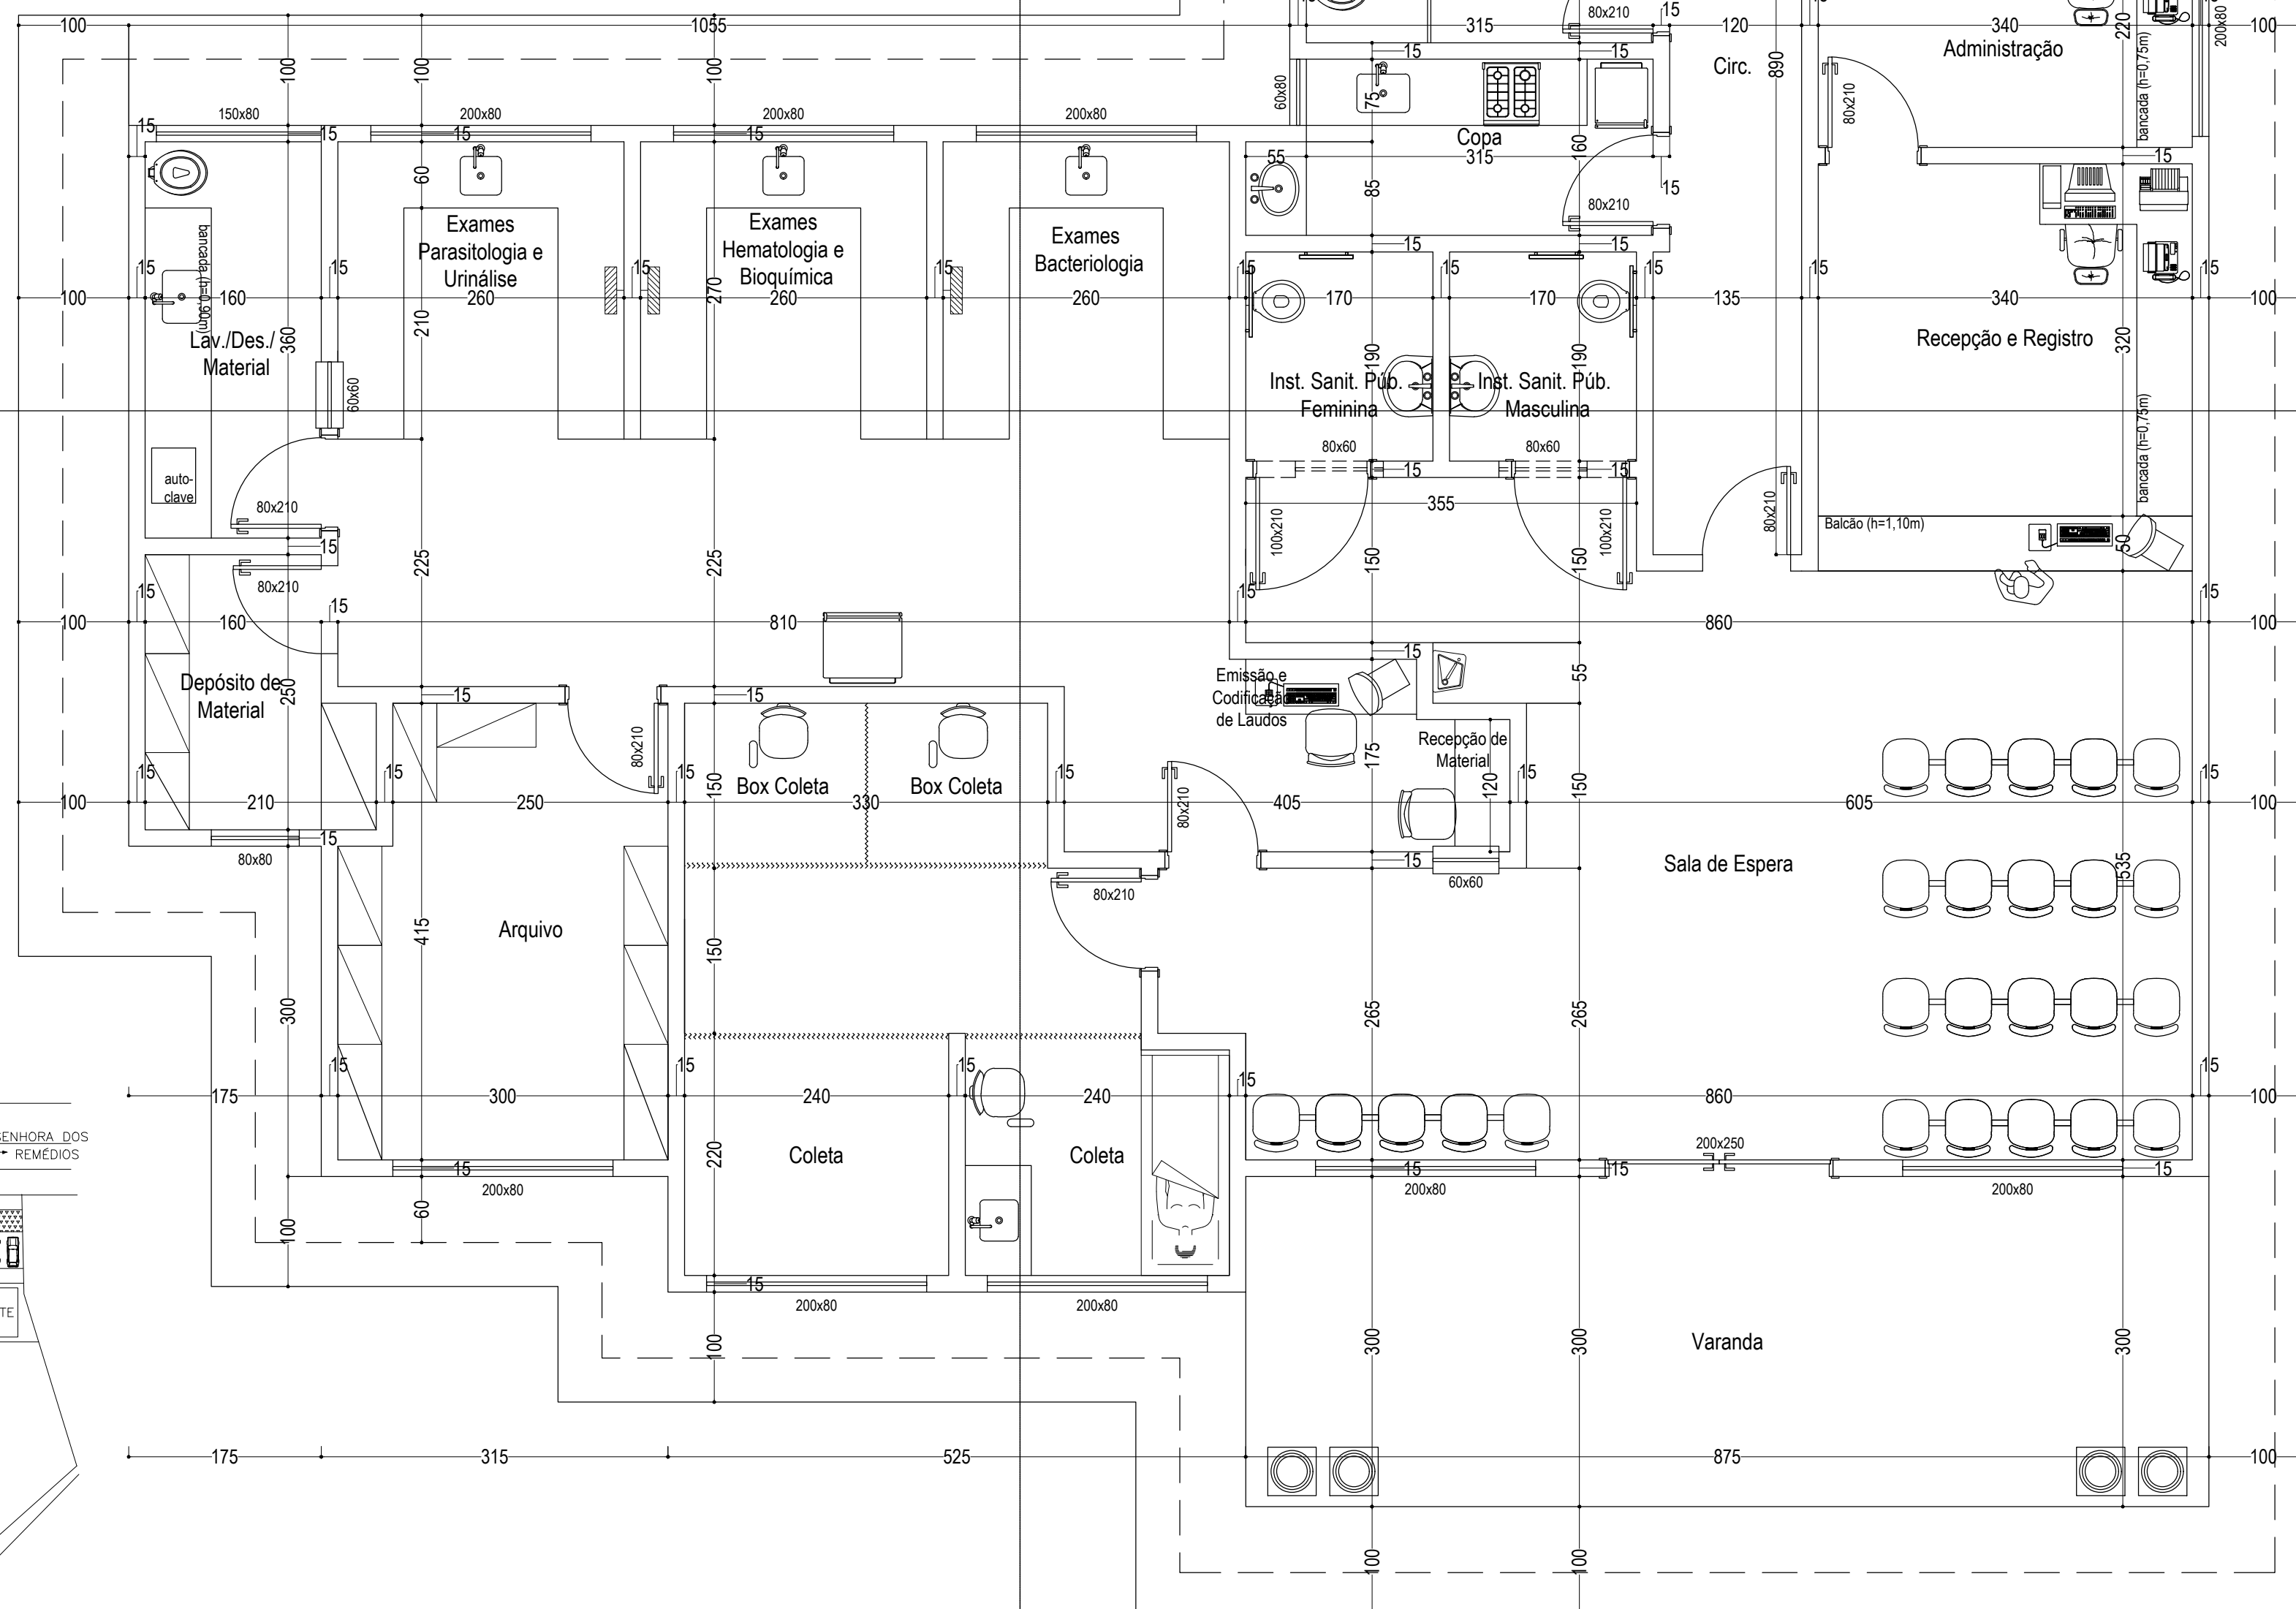

PLANTA BAIXA LABORATORIO  
ESCALA - 1/150

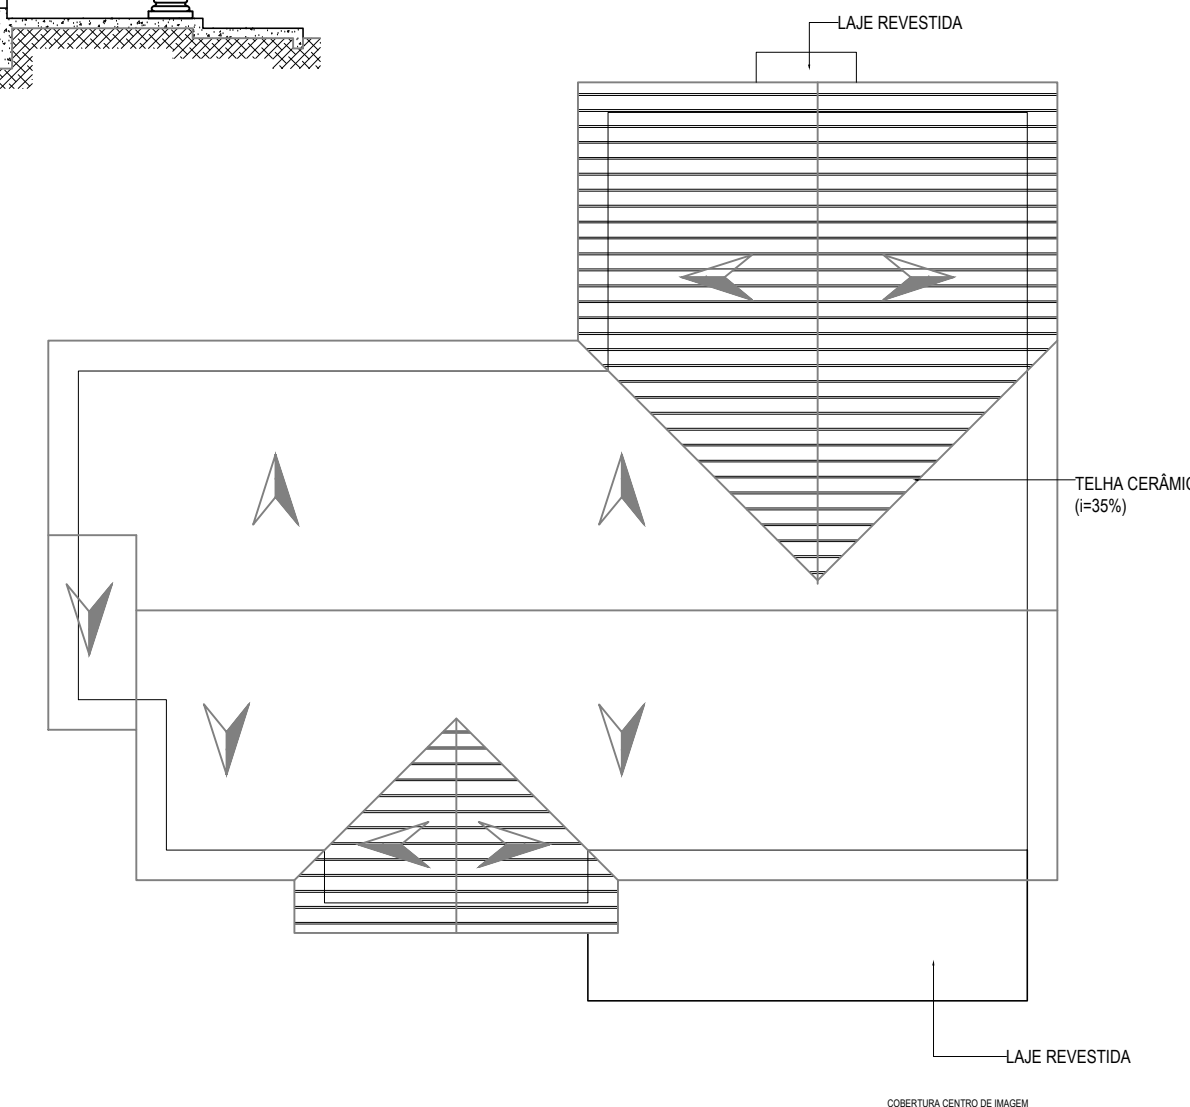

MEMORIAL DESCRITIVO DE ACABAMENTOS				
Local	Piso	Parede	Forro	Rodapé
Varanda	Cerâmico	Pintura Acrílica	Laje rev./Pint. Acrílica	Cerâmico
Sala de Espera	Cerâmico	Pintura Acrílica	Laje rev./Pint. Acrílica	Cerâmico
Instalação Sanitária Púb. Feminina	Cerâmico	Azelejo	Laje rev./Pint. Acrílica	-----
Instalação Sanitária Púb. Masculino	Cerâmico	Azelejo	Laje rev./Pint. Acrílica	-----
Recepção e Registro	Cerâmico	Pintura Acrílica	Laje rev./Pint. Acrílica	Cerâmico
Administração	Cerâmico	Pintura Acrílica	Laje rev./Pint. Acrílica	Cerâmico
Utilidades	Cerâmico	Pintura Acrílica	Laje rev./Pint. Acrílica	Cerâmico
Circulação	Cerâmico	Pintura Acrílica	Laje rev./Pint. Acrílica	Cerâmico
DML	Cerâmico	Pintura Acrílica	Laje rev./Pint. Acrílica	Cerâmico
Resíduos Sólidos	Cerâmico	Azelejo	Laje rev./Pint. Acrílica	-----
Vestibário Feminino	Cerâmico	Azelejo	Laje rev./Pint. Acrílica	-----
Vestibário Masculino	Cerâmico	Azelejo	Laje rev./Pint. Acrílica	-----
Copa	Cerâmico	Azelejo	Laje rev./Pint. Acrílica	-----
Coleta	Cerâmico	Pintura Acrílica	Laje rev./Pint. Acrílica	Cerâmico
Arquivo	Cerâmico	Pintura Acrílica	Laje rev./Pint. Acrílica	-----
Depósito de Materiais	Cerâmico	Pintura Acrílica	Laje rev./Pint. Acrílica	Cerâmico
Salas de Exames	Cerâmico	Azelejo	Laje rev./Pint. Acrílica	-----
Lav./Des. de Material	Cerâmico	Azelejo	Laje rev./Pint. Acrílica	-----
Circ.Recep. Materiais/Emissão Laudos	Cerâmico	Pintura Acrílica	Laje rev./Pint. Acrílica	Cerâmico

OBSERVAÇÕES:  
01. Em todas as dependências, com exceção das que tenham a parede revestida por azelejo, nos locais onde houver instalação de água fria, deverá ser colocado 3 carreiras de azelejo nestes pontos.  
02. Todas as esquadrias do laboratório e lixo serão teladas com tela tipo mosquiteiro.

Aprovações e Registros.

Responsável Técnico:

**De Paula**

ENGENHARIA | CNPJ: 19.442.968/0001-04

Rua José Virgílio, nº 423 - Loja 01  
Bairro Centro - Lima Duarte/MG  
Telefone: (32) 9 8490-4353  
E-mail: pri\_eng@hotmail.com

Engª Civil Priscila C. de Paula Neto -  
CREA-MG 142702/D

MUNICÍPIO DE SENHORA DOS REMÉDIOS

Prefeito Municipal: Willian Nunes Dornelas

CNPJ: 18.094.870/0001-32

Fone: (32) 3343-1145

CONTRATO CONVÊNIO: -

Título : REFORMA DA CIDADE DA SAÚDE

Endereço da obra : RODOVIA AMG-420 BAIRRO VARGAS - SENHORA DOS REMÉDIOS - MG

1.231,97 m2

Folha : 05/05

Conteúdo: LABORATÓRIO DE ANÁLISES CLÍNICAS PLANTA BAIXA, FACHADA, CORTES, COBERTURA, DETALHES E SITUAÇÃO.

Escala : Indicada

Data base : Abril 2023

Revisão N° 00

Data : 10/08/2023