




CORTE AA
ESCALA - 1/75

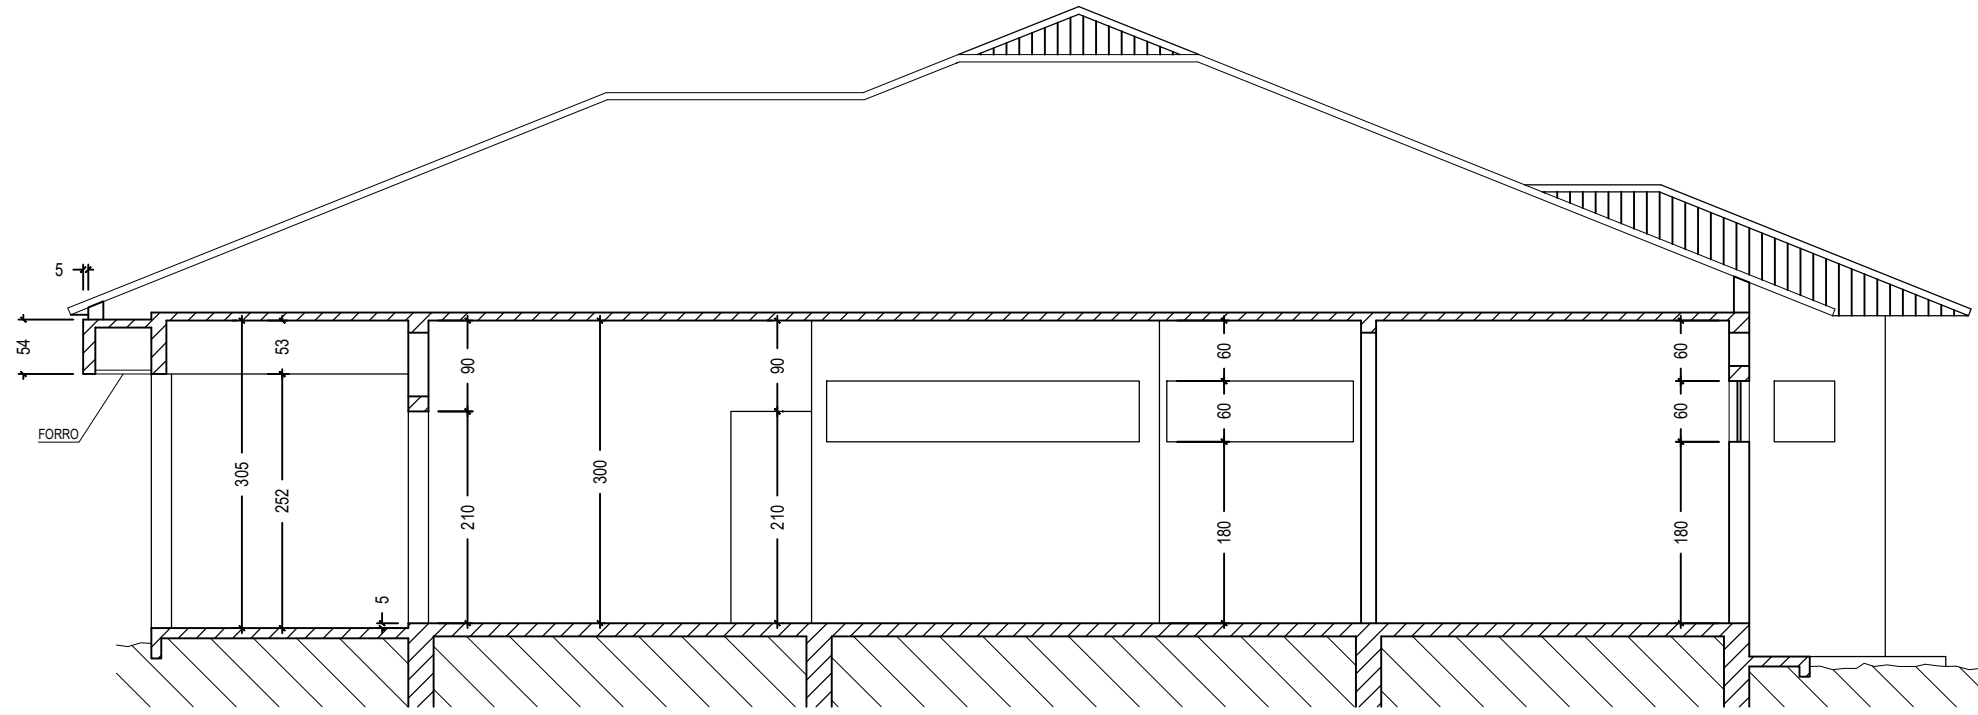


CORTE BB
ESCALA - 1/75

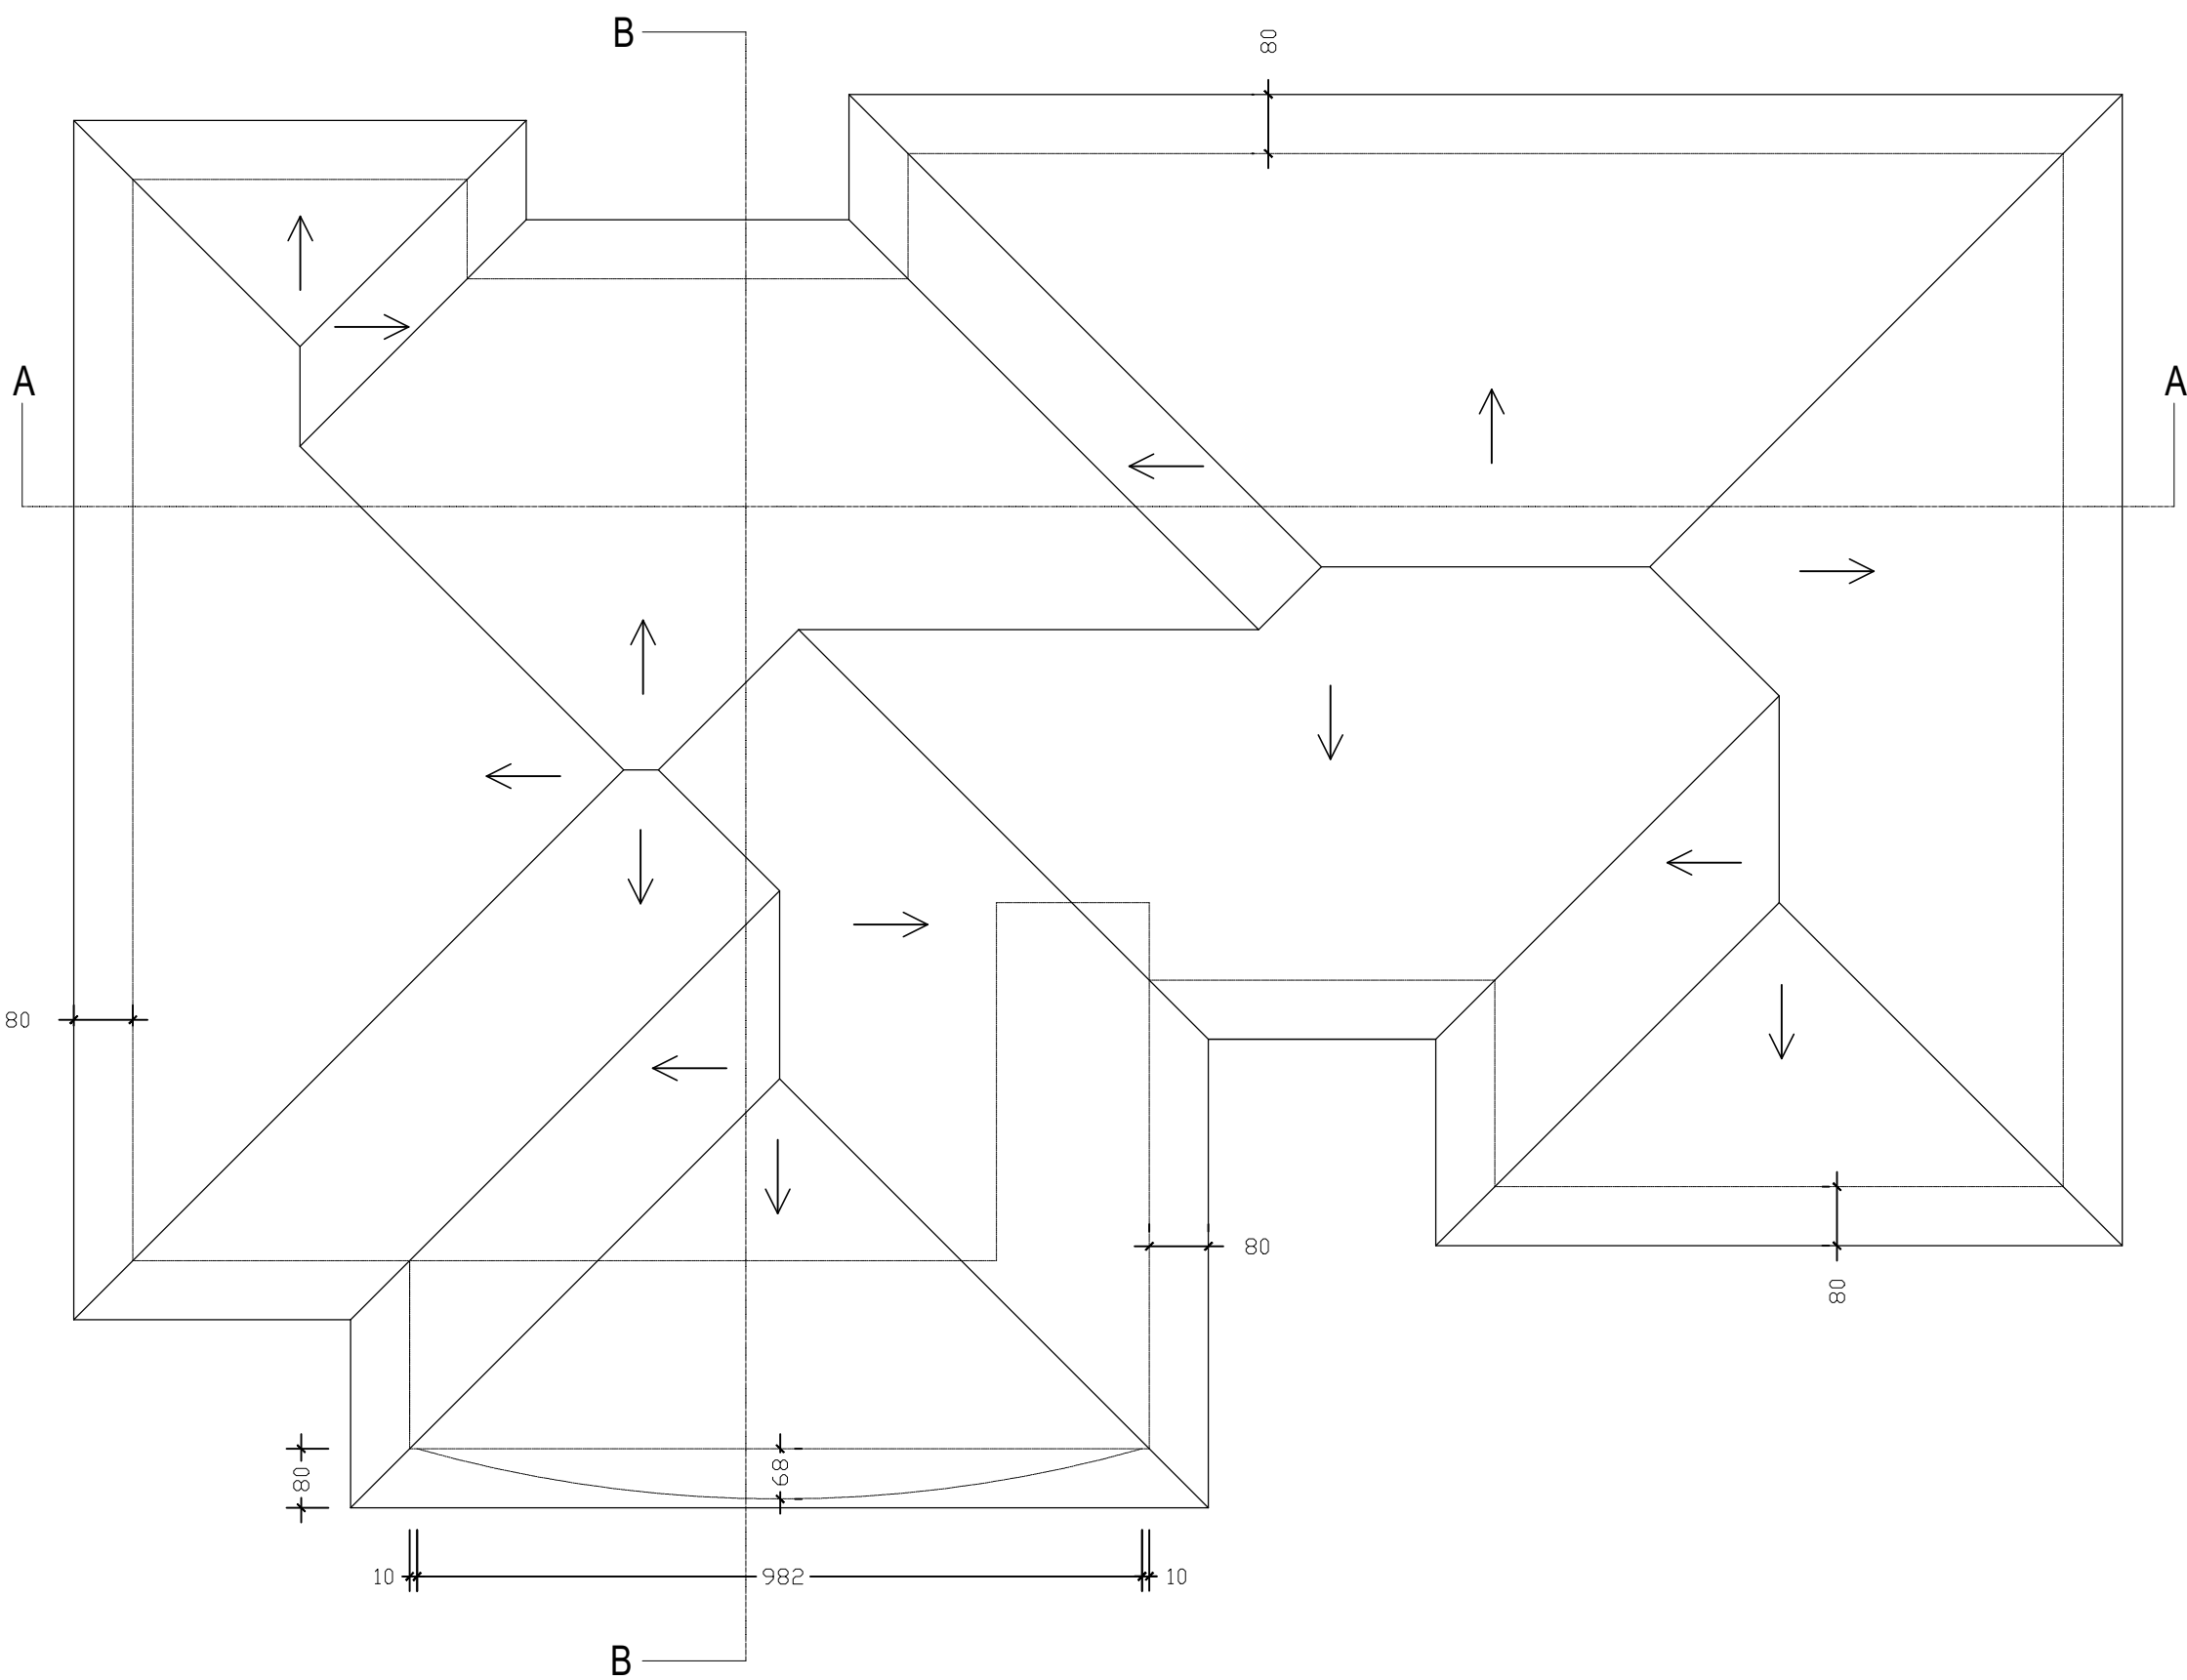


COBERTURA UBS
ESCALA - 1/100

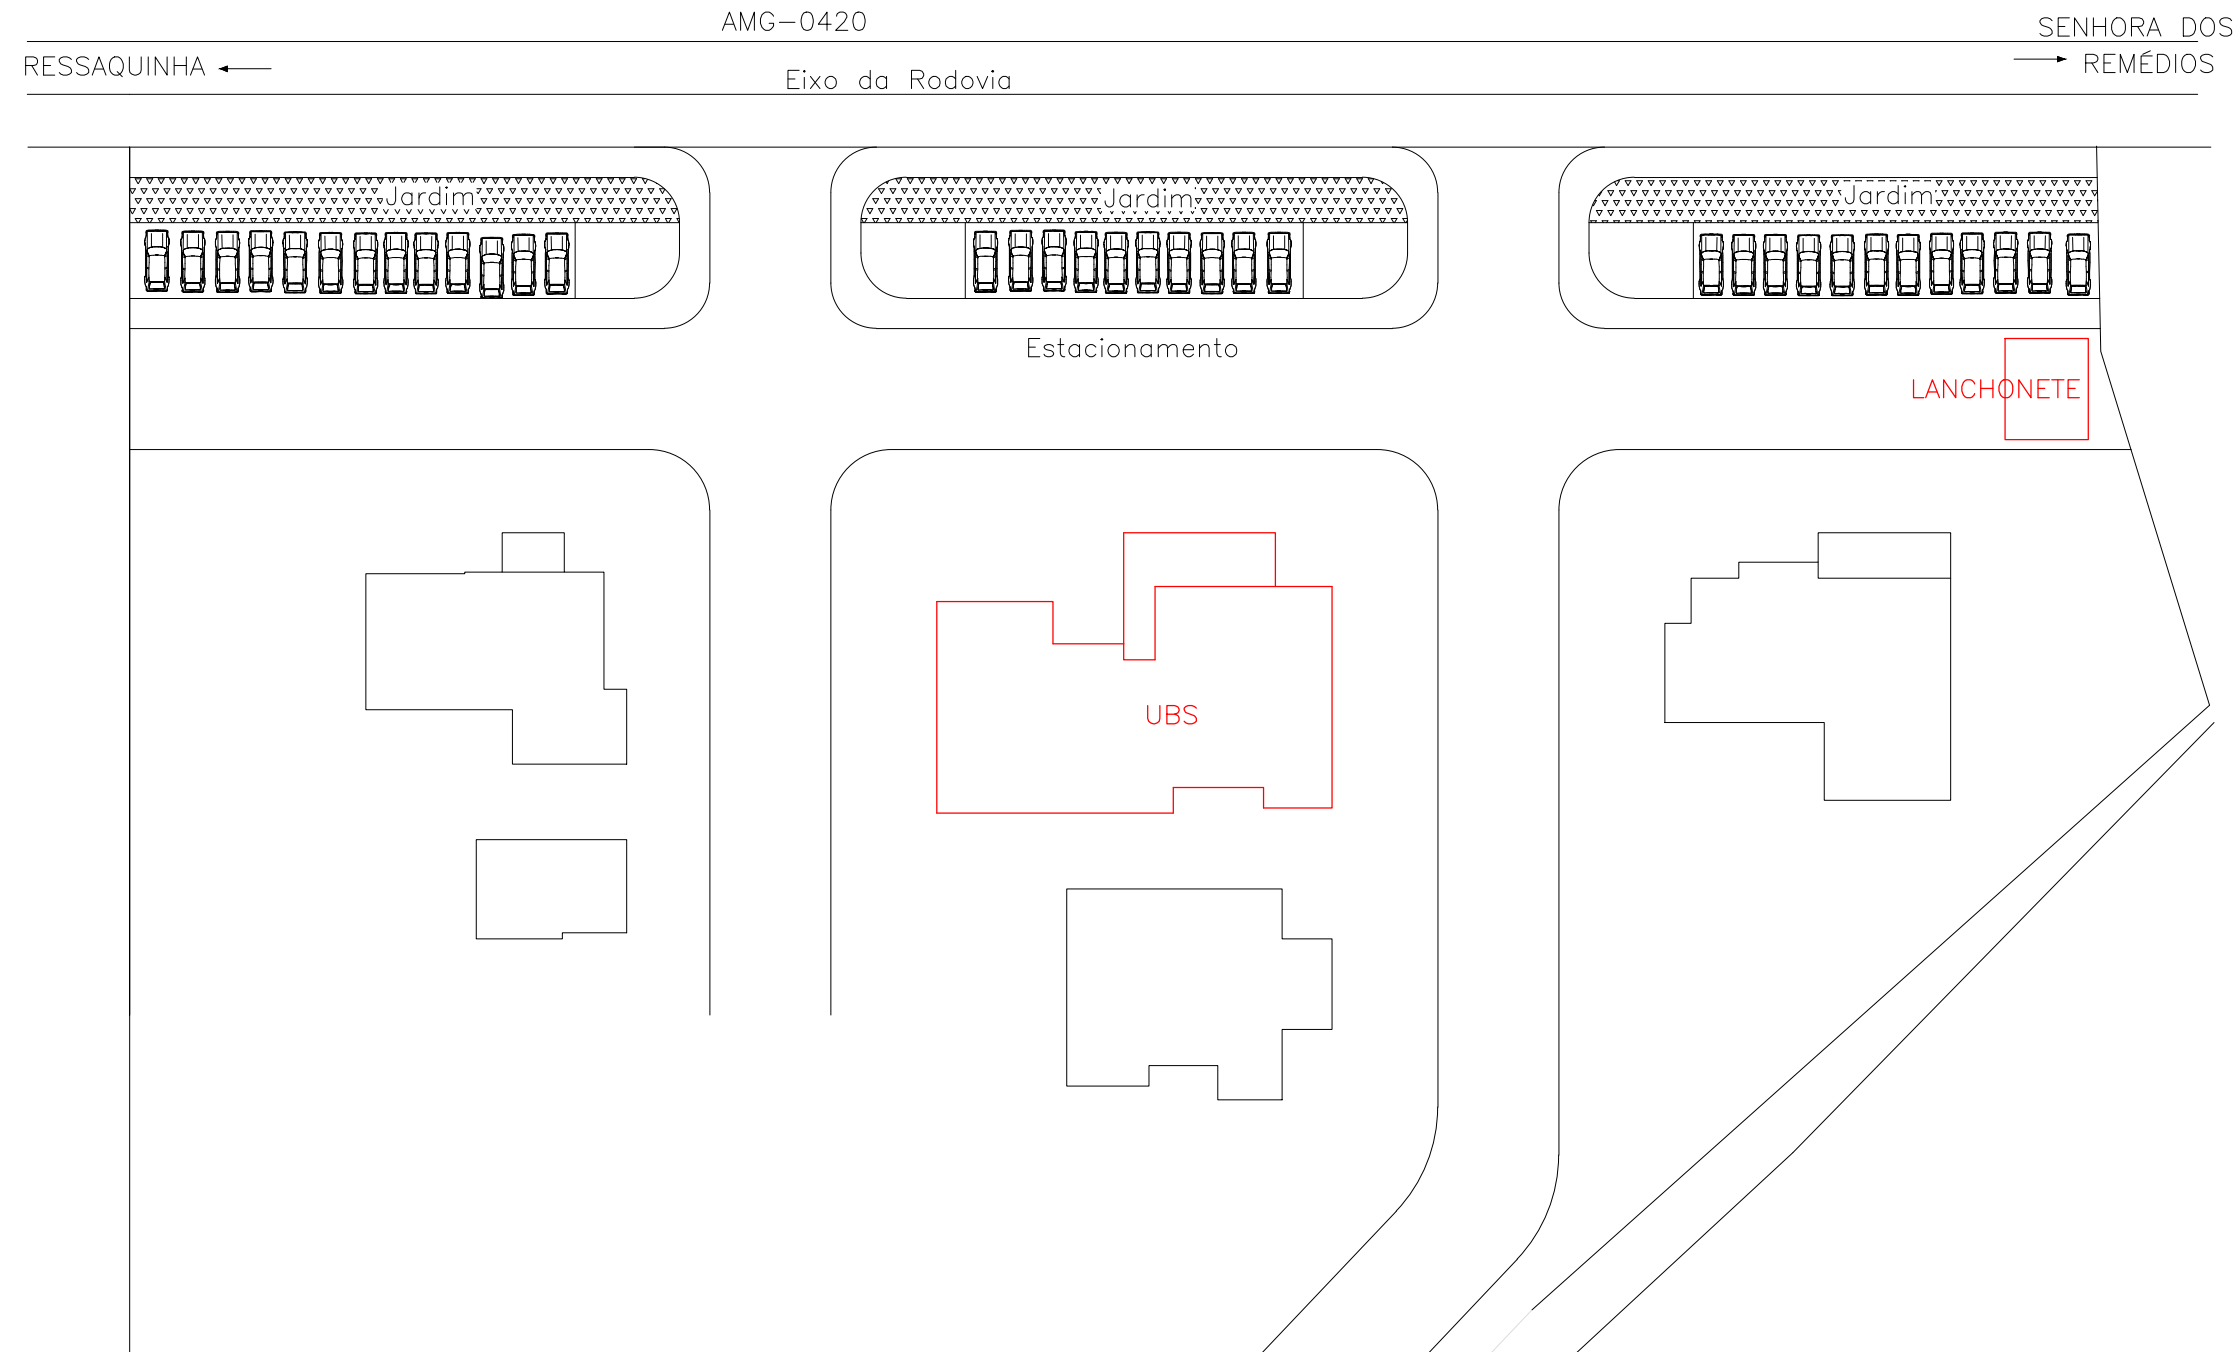

SITUAÇÃO
ESCALA - 1/500

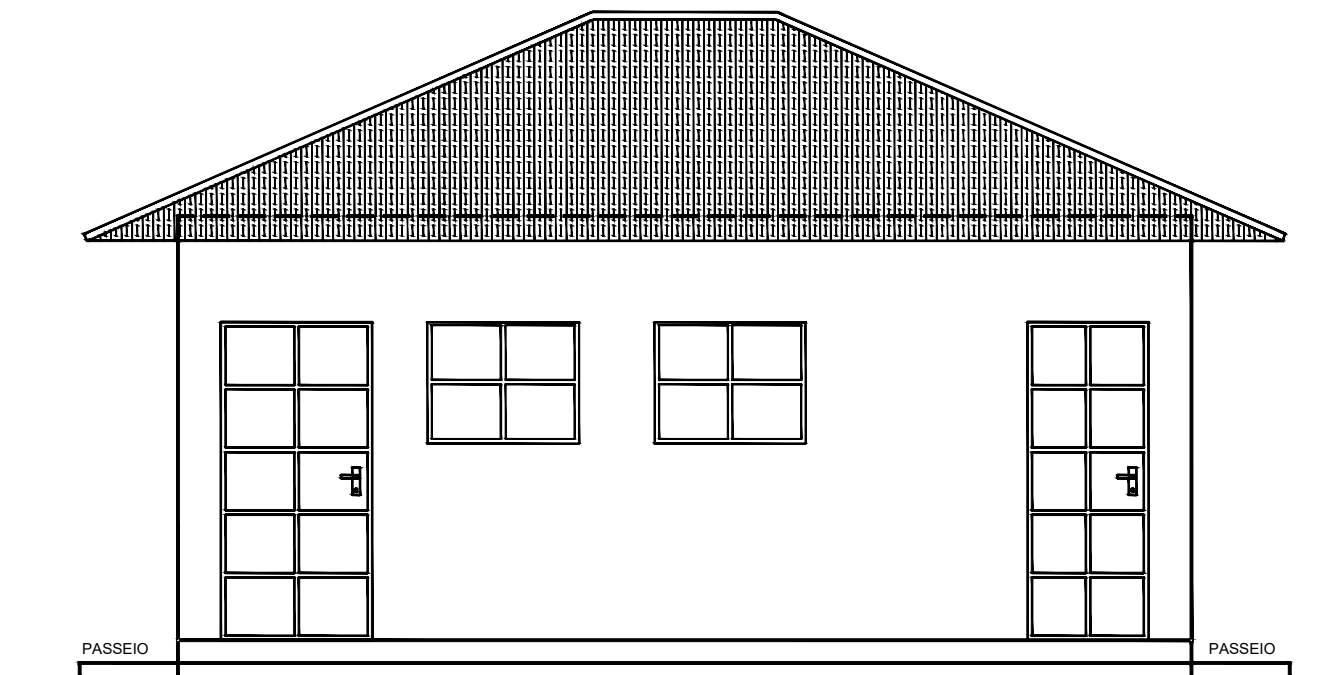

FACHADA
ESCALA - 1/50

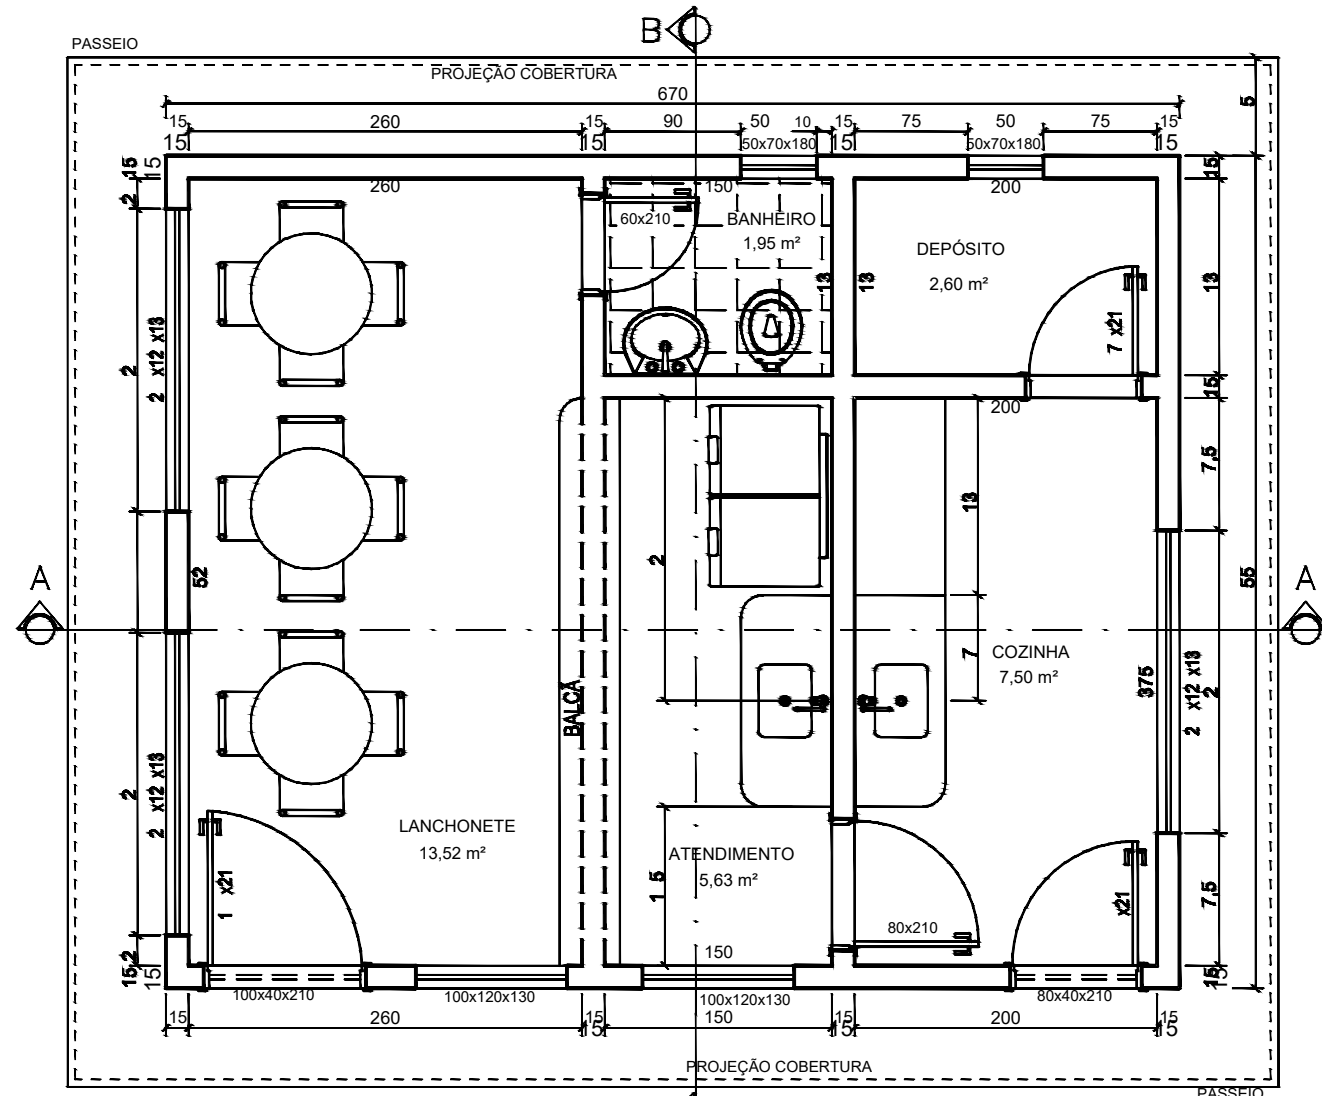

PLANTA BAIXA LANCHONETE
ESCALA - 1/50

SERVIÇOS A SER EXECUTADO - LANCHONETE

- PINTURA ACRÍLICA INTERNA E EXTERNA(PAREDE E TETO) - TODOS OS COMODOS.
- INSTALAÇÃO DE 6,00 UNID. DE PLAFON LED DE SOBREPÔR.
- REPARO DE FISSURAS, COM CUSTURAMENTO DE TRINCA COM GRAMPO, NOVO EMBOÇO E EMASSAMENTO.
- INSTALAÇÃO DE 2,00 UNID. DE PONTO DE TOMADA.
- INSTALAÇÃO DE 1,00 UNID. TORNEIRA DE PIA.

Aprovações e Registros.

De Paula

ENGENHARIA | CNPJ: 19.442.968/0001-04

Rua José Virgílio, nº 423 - Loja 01
Bairro Centro - Lima Duarte/MG
Telefone:(32)9 8490-4353
E-mail: pri_eng@hotmail.com

Responsável Técnico:

Engº Civil Priscila C. de Paula Neto -
CREA-MG 142702/D

MUNICÍPIO DE SENHORA DOS REMÉDIOS

Prefeito Municipal:

Willian Nunes Dornelas

CNPJ:

18.094.870/0001-32

CONTRATO CONVÊNIO:

-

Fone :

(32) 3343-1145

Título :
REFORMA DA CIDADE DA SAÚDE

Endereço da obra :
RODOVIA AMG-420 BAIRRO VARGAS -
SENHORA DOS REMÉDIOS - MG

1.231,97 m2

Folha :
02/05

Conteúdo:
UBS - CORTES
LANCHONETE - FACHADA
PLANTA DE SITUAÇÃO.

Escala :
Indicada

Data base :
Abril 2023

Revisão N°:
00

Data :
10/08/2023