


JANELAS
J1 - 100x50/180
J2 - 60x60/180
J3 - 100x60/180
J4 - 140x60/180
J5 - 150x60/180
J7 - 185x60/180
J9 - 258x60/180
J10-277x60/180
J11-310x60/180
J12-234x65/175
J13-300x95/145
J14 - 86x130/110
J15 - 80x180/ 60
J16-100x130/110
J17-130x130/110
J18 - 80x 30/210

PORTAS
P1 - 80x210
P2 - 100x210
P3 - 110x210
P4 - 120x230

Área=380,58m2

PLANTA BAIXA UBS
ESCALA - 1/50

PISO/TETO	PAREDE
A	AZULEJO
C	CERÂMICA
PA	PINTURA TINTA PVA ACRÍLICA
PE	PINTURA TINTA EPÓXI

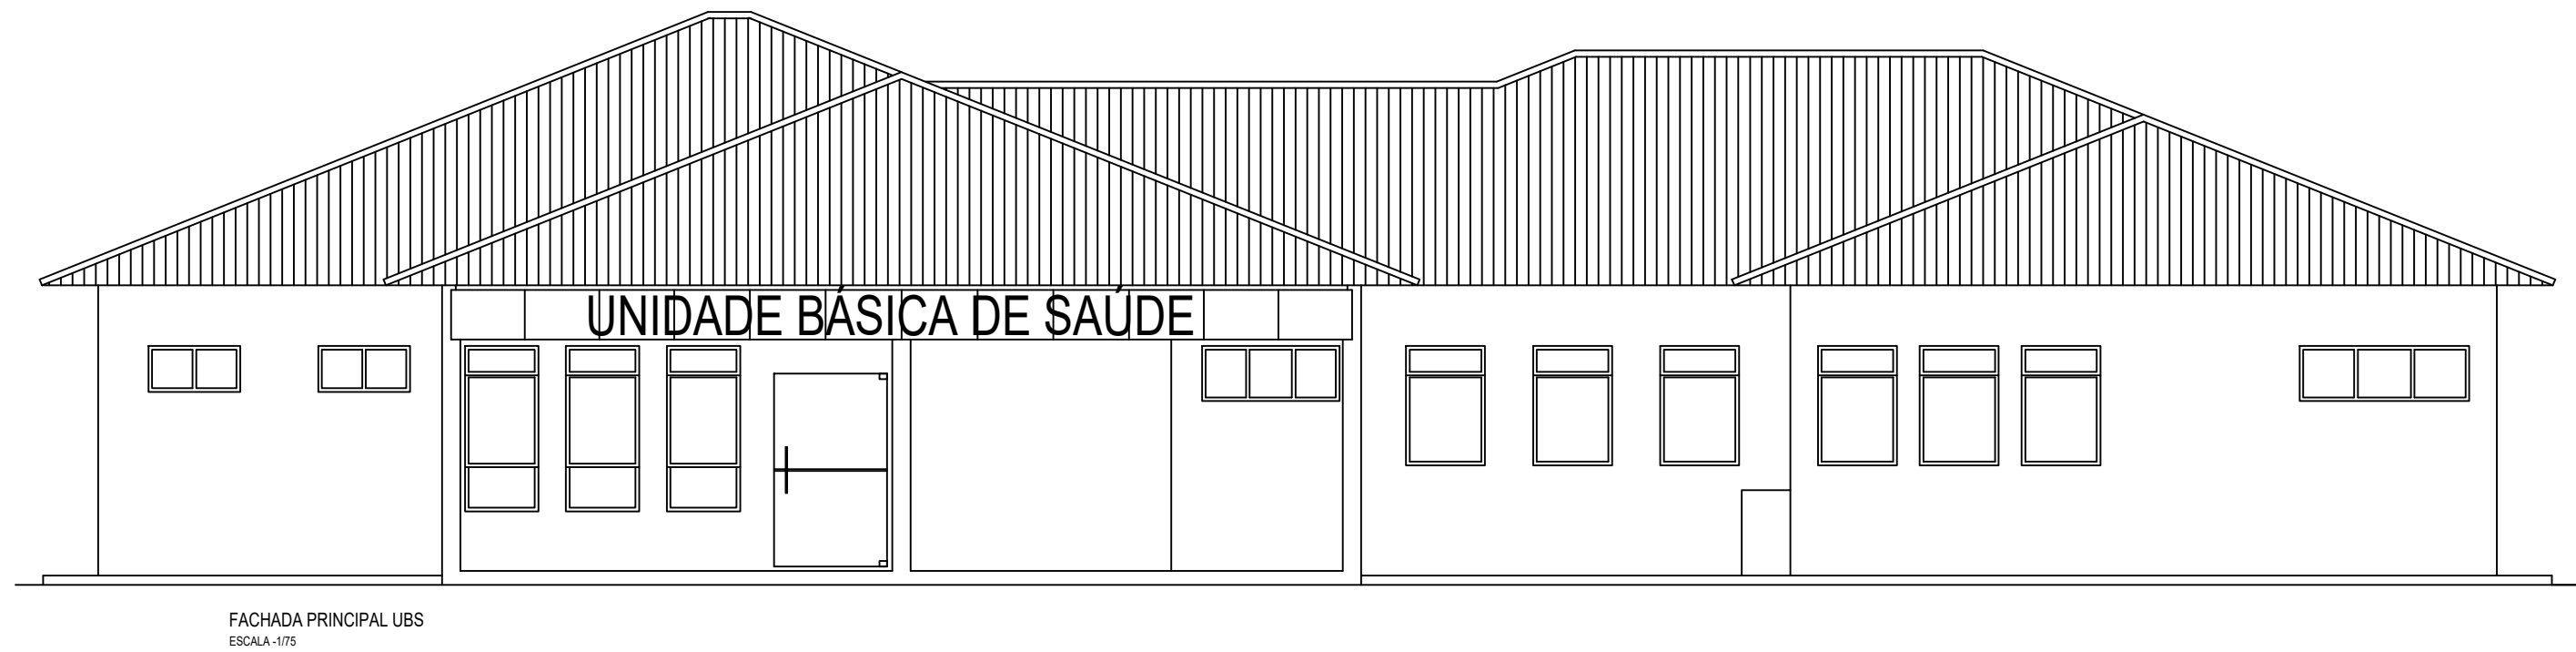

FACHADA PRINCIPAL UBS
ESCALA - 1/10

QUADRO DE ACABAMENTOS			
Local	Piso	Parede	Teto
Varanda	Cerâmica	Pintura Acrílica	Pintura Acrílica
Sala de Espera	Cerâmica	Pintura Acrílica	Pintura Acrílica
Recepção e Registro	Cerâmica	Pintura Acrílica	Pintura Acrílica
Circulação	Cerâmica	Pintura Acrílica	Pintura Acrílica
Sala de Vacinação	Cerâmica	Pintura Acrílica	Pintura Acrílica
Consultório Odontológico	Cerâmica	Pintura Acrílica	Pintura Acrílica
Consultório Ginecológico	Cerâmica	Pintura Acrílica	Pintura Acrílica
W.C. Cons. Ginecológico	Cerâmica	Azulejo	Pintura Acrílica
Cons. Clínico/Enfermagem	Cerâmica	Pintura Acrílica	Pintura Acrílica
Sala de Curativos	Cerâmica	Pintura Acrílica	Pintura Acrílica
Guarda de Medicamentos	Cerâmica	Pintura Acrílica	Pintura Acrílica
Sanitário Público Masculino	Cerâmica	Azulejo	Pintura Acrílica
Sanitário Público Feminino	Cerâmica	Azulejo	Pintura Acrílica
Sala de Coleta	Cerâmica	Pintura Acrílica	Pintura Acrílica
Copa	Cerâmica	Azulejo	Pintura Acrílica
Vestário/Banheiro Funcionários	Cerâmica	Azulejo	Pintura Acrílica
Cuidados Básicos-Observação	Cerâmica	Pintura Acrílica	Pintura Acrílica
W.C. Sala Cuidados Básicos	Cerâmica	Azulejo	Pintura Acrílica
Sala de Utilidades/Expurgo	Cerâmica	Pintura Epóxi	Pintura Acrílica
Sala de Esterilização	Cerâmica	Pintura Epóxi	Pintura Acrílica
DML	Cerâmica	Azulejo	Pintura Acrílica
Abriço Recipientes Sólidos	Cerâmica	Azulejo	Pintura Acrílica
Entrada de Serviço	Cerâmica	Pintura Acrílica	Pintura Acrílica
Compressor	Cerâmica	Pintura Acrílica	Pintura Acrílica
Sala de Reuniões	Cerâmica	Pintura Acrílica	Pintura Acrílica

SERVIÇOS A SER EXECUTADO – PRÉDIO ATENDIMENTO (UBS)

PINTURA ESMALTE H=1,10 E ACIMA PINTURA ACRÍLICA
H=1,70M INTERNA E EXTERNA(PAREDE E (TETO ACRÍLICA))
– TODOS OS COMODOS.

INSTALAÇÃO DE PORTA DE MADEIRA COMPLETA DE 1,10 X 2,10M

REPARO DE FISSURAS, COM CUSTURAMENTO DE TRINCA COM GRAMPO, NOVO EMBOÇO E EMASSAMENTO.

INSTALAÇÃO DE PORTA DE ALUMÍNIO COMPLETA DE 0,80 X 2,10M

INSTALAÇÃO DE 2,00 UNID. DE PLAFON LED DE SOBREPÔR.

INSTALAÇÃO DE 6,00 UNID. DE ASSENTO BRANCO PARA VASO.

INSTALAÇÃO DE 2,00 UNID. DE ASSENTO PARA VASO PNE.

INSTALAÇÃO DE 5,00 UNID. DE DISPENSER.

INSTALAÇÃO DE 4,00 UNID. DE BARRA DE APOIO EM AÇO INOX.

REPARO GERAL EM TELHADO COLONIAL (RUFO / CALHAS / PINGADEIRA E TELHADO).

TROCA DE REVESTIMENTO CERÂMICO APLICADO EM PISO.

Aprovações e Registros.

De Paula

ENGENHARIA | CNPJ: 19.442.968/0001-04

Rua José Virgílio, nº 423 – Loja 01
Bairro Centro – Lima Duarte/MG
Telefone:(32)9 8490-4353
E-mail: pri_eng@hotmail.com

Responsável Técnico:

Engº Civil Priscila C. de Paula Neto –
CREA-MG 142702/D

MUNICÍPIO DE SENHORA DOS REMÉDIOS

Prefeito Municipal:	CNPJ:	Fone :
	18.094.870/0001–32	(32) 3343–1145
Willian Nunes Dornelas	CONTRATO CONVÊNIO:	–

Título : REFORMA DA CIDADE DA SAÚDE

Endereço da obra :	Área total:
RODOVIA AMG–420 BAIRRO VARGAS – SENHORA DOS REMÉDIOS – MG	1.231,97 m2
	Folha :
	01/05

Conteúdo:	Escala :	Revisão N°
UBS – PLANTA BAIXA E FACHADA	Indicada	00
	Data base :	Data :
	Abril 2023	10/08/2023