


TRECHO 02
TRECHO 01

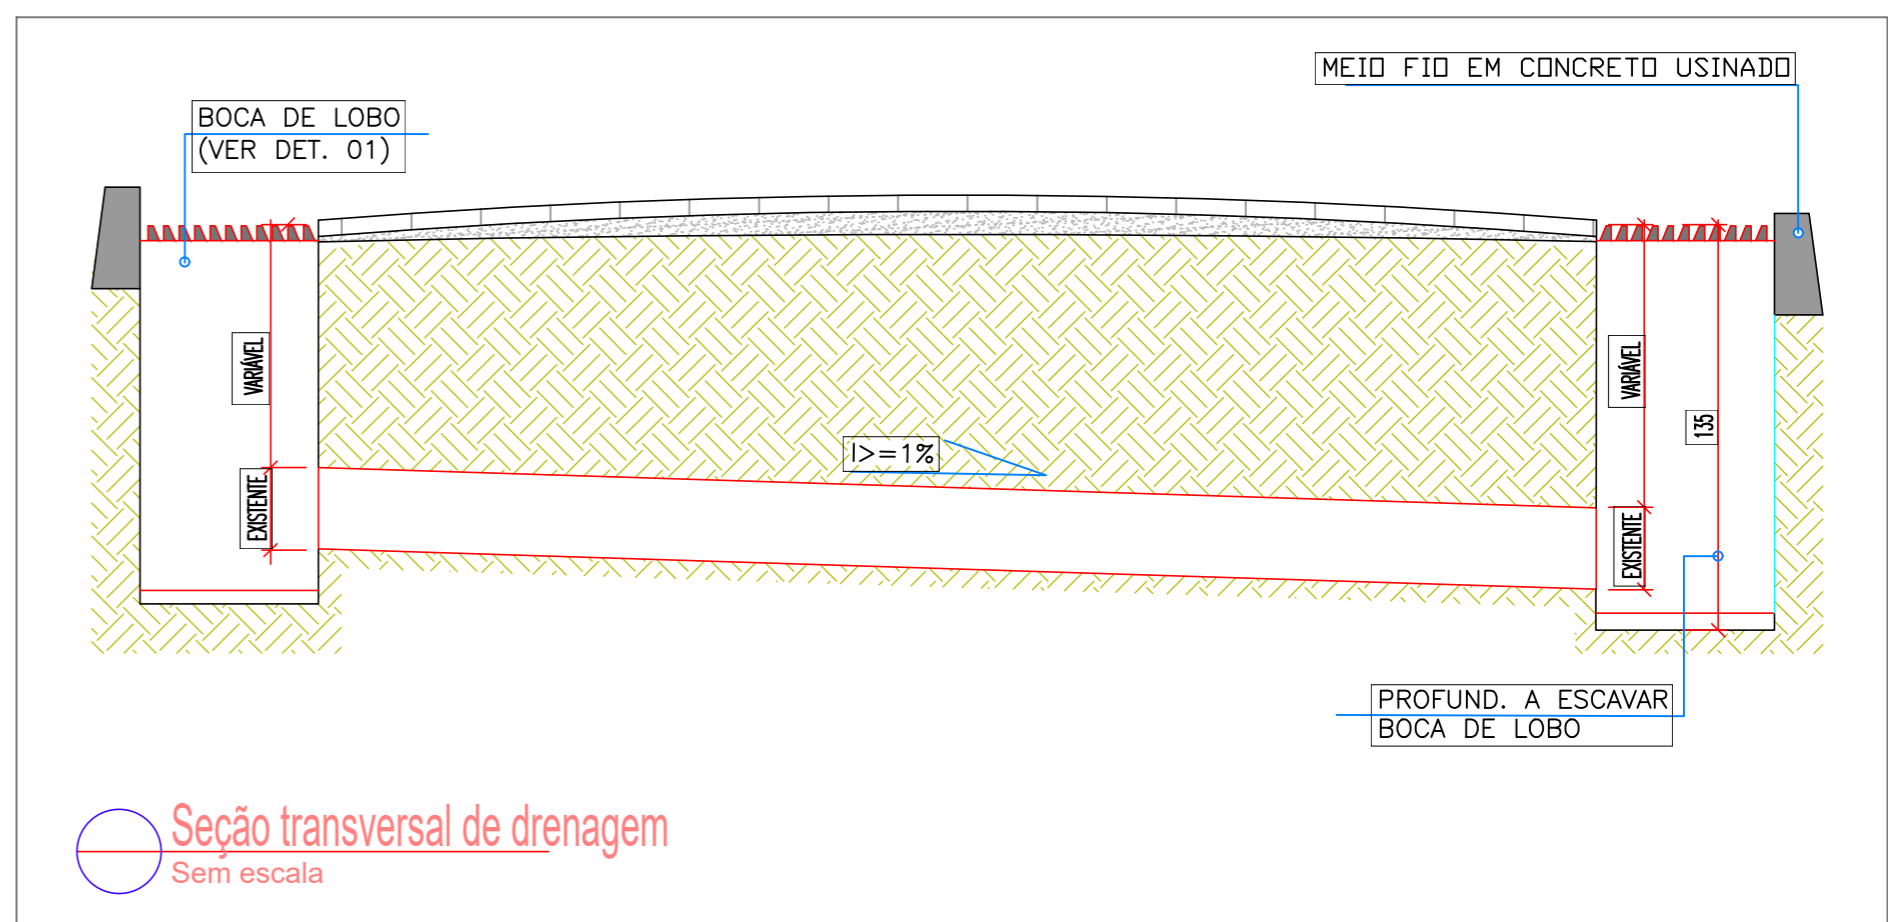

Legenda de drenagem :

- Boca de Lobo (A ser executada)
- Boca de lobo com saída em concreto - A ser executada (Conforme detalhamento)
- Caixa de passagem (A ser executada)
- Dreno Profundo (A ser executado)
- Soleira de dispersão (A ser executada)
- Rede de 400mm (A ser executada)
- Rede de 400mm (Existente a ser mantida)
- Corte de água (Existente)
- Sentido da rede
- Meio fio
- Sarjeta em concreto
- Cerca existente
- Poste de iluminação pública existente - A ser mantido


Nota 1: Redes existentes

Conforme levantamento planialtimétrico existem redes de drenagem de manilha de concreto com diâmetro nominal de 400mm atravessando a pista e desaguando em servidão existente, contudo a fim de evitar assoreamento nas cabeças das manilhas existentes com a execução do calçamento, esta sendo prevista a confecção de bocas de lobo em suas extremidades com alas para lançamento nos mesmos pontos de desague existentes, com aproveitamento das redes existentes. Contudo caso seja necessário a substituição da rede existente, a prefeitura municipal se compromete realizar o serviço anteriormente a aprovação do processo licitatório.

LIGA NO CALÇAMENTO EM EXECUÇÃO CONV.923681/2021


COMUNIDADE TIMOTEO - TRECHO 01
DRENAGEM
ESCALA 1:250

PERFIL LONGITUDINAL - DRENAGEM EXISTENTE
Escala : Hor.: 1:1
Ver.: 1:1

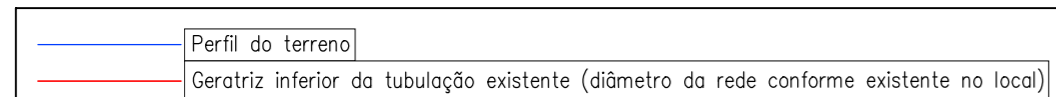

COMUNIDADE TIMOTEO - TRECHO 02
DRENAGEM
ESCALA 1:250

TRECHO 02
TRECHO 01

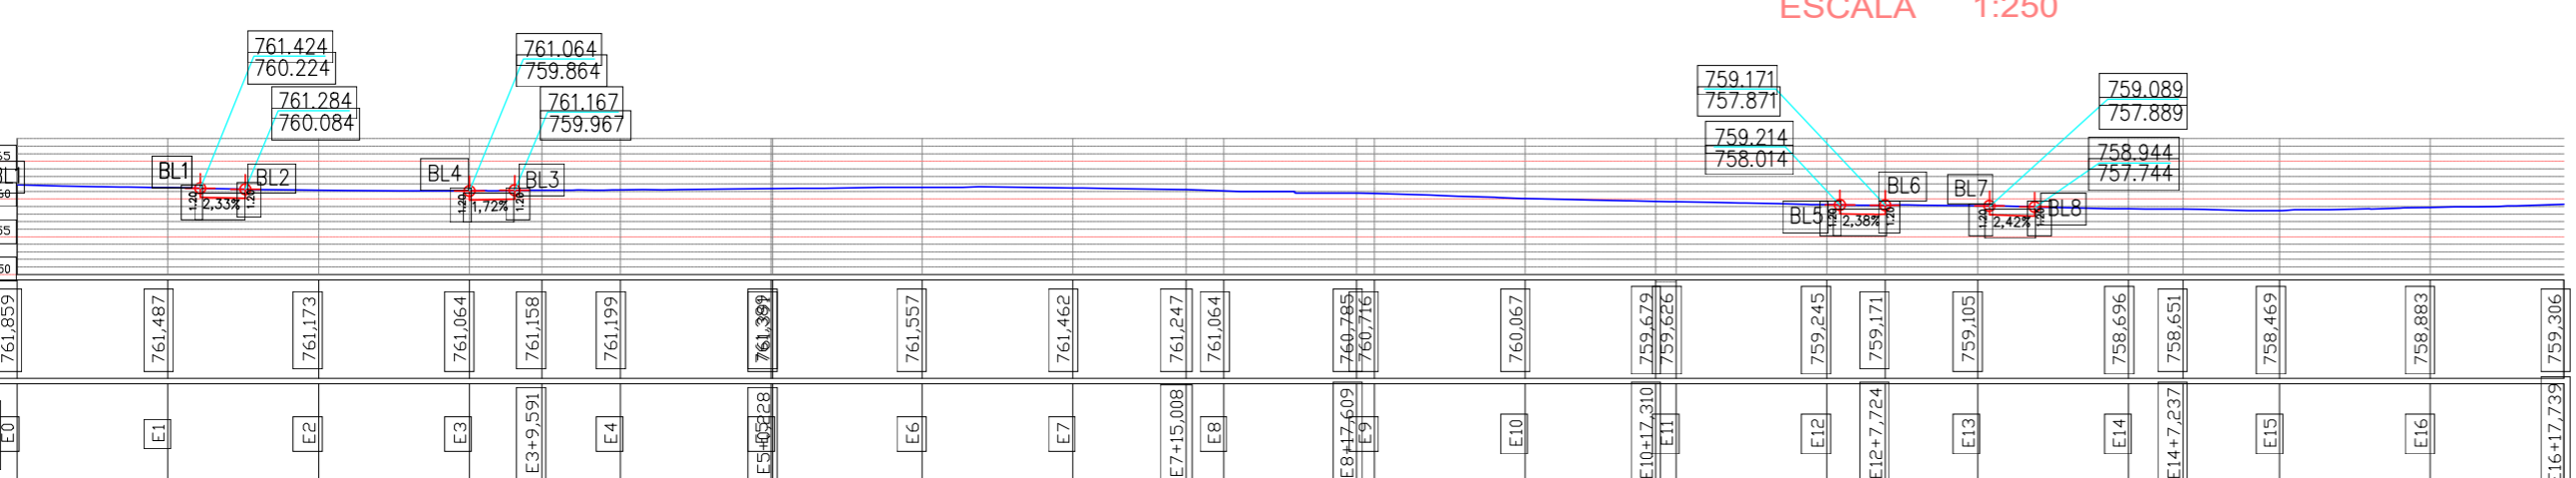

Aprovações e Registros.

De Paula Responsável Técnico:
ENGENHARIA | CNPJ: 19.442.968/0001-04
Rua José Virgílio, 423 - Loja 01
Bairro Centro - Lima Duarte/MG
Telefone: (32) 9 8490-4353
E-mail: pri_eng@hotmail.com
Eng° Civil Priscila C. de Paula Neto - CREA-MG 142702/D

MUNICÍPIO DE SENHORA DOS REMÉDIOS

Prefeito Municipal: Willian Nunes Dornelas
CNPJ: 18.094.870/0001-32 | Fone: (32) 3343-1145
CONTRATO DE REPASSE: 946207/2023

Título: PAVIMENTAÇÃO DE VIAS RURAIS
Endereço da obra: Comunidade Timoteo - Zona rural - Senhora dos Remédios/MG
Área: 2.026,80
Folha: 01/05
ART: ART MG20242779628
Conteúdo: Planta baixa de drenagem, perfil longitudinal e seção transversal de drenagem.
Escala: Indicada
Revisão N°: 01
Data base Sinapi: Nov./2023
Data: 25/02/2024