

TRECHO 02
TRECHO 01

VER DET. 06

VER SEÇÃO TRANSVERSAL
TÍPICA



VER DET. 07

LIGA NO CALÇAMENTO EM
EXECUÇÃO CONV.923681/2021


COMUNIDADE TIMOTEO - TRECHO 01
CALÇAMENTO
ESCALA 1:250

COMUNIDADE TIMOTEO - TRECHO 02
CALÇAMENTO
ESCALA 1:250

Seção transversal típica
Sem escala

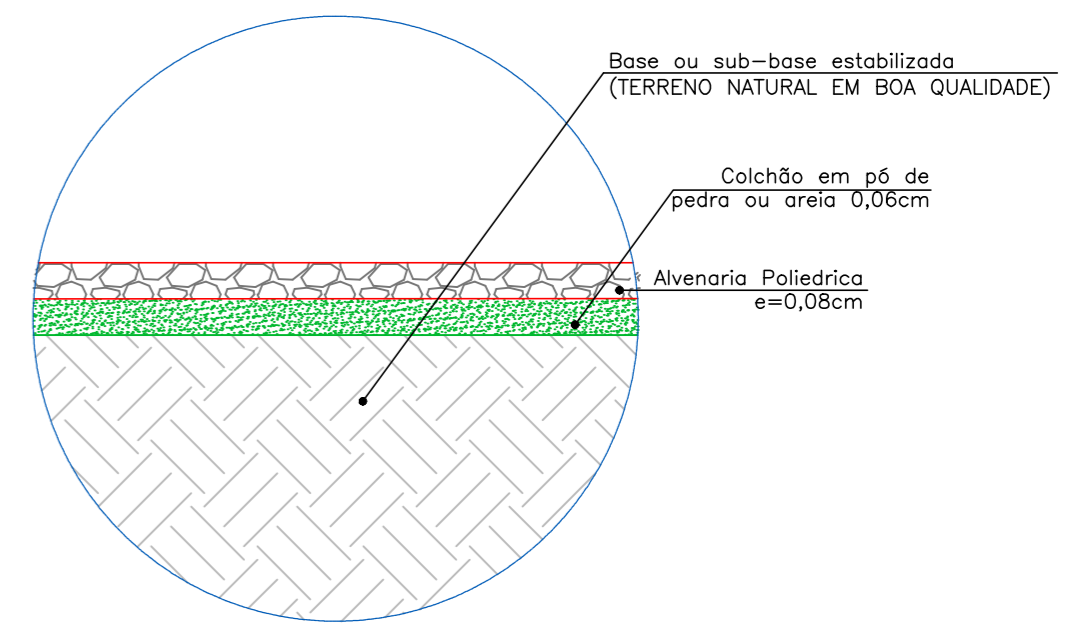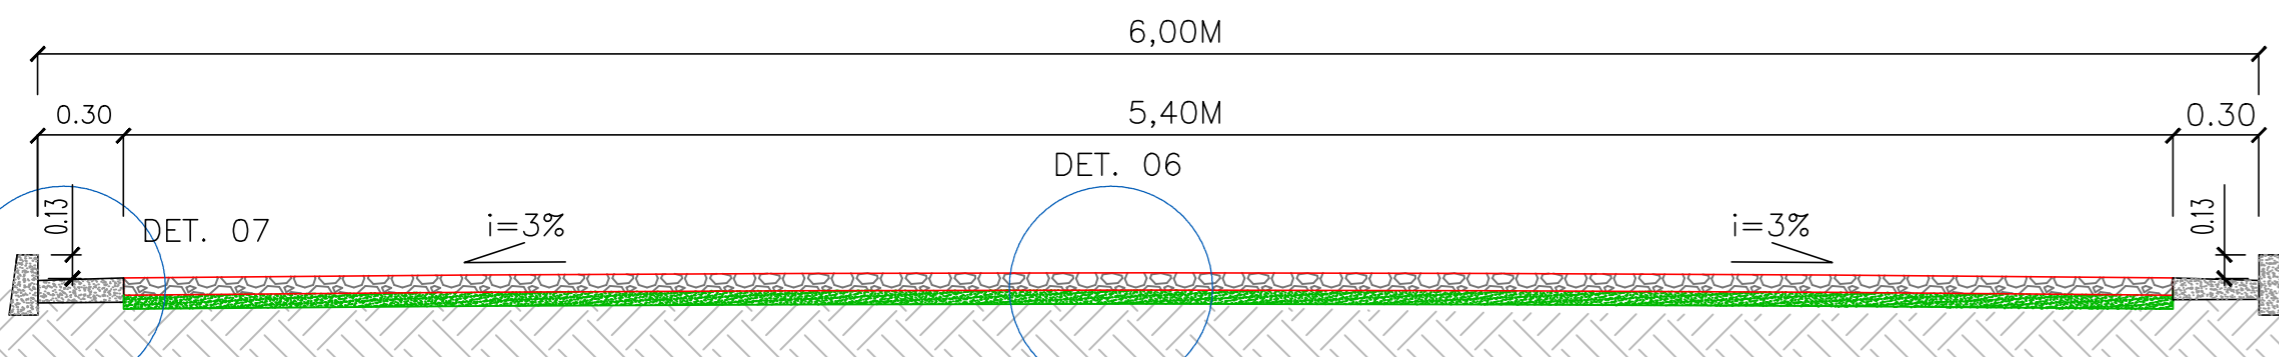

Det. 06 - Calçamento
Sem escala

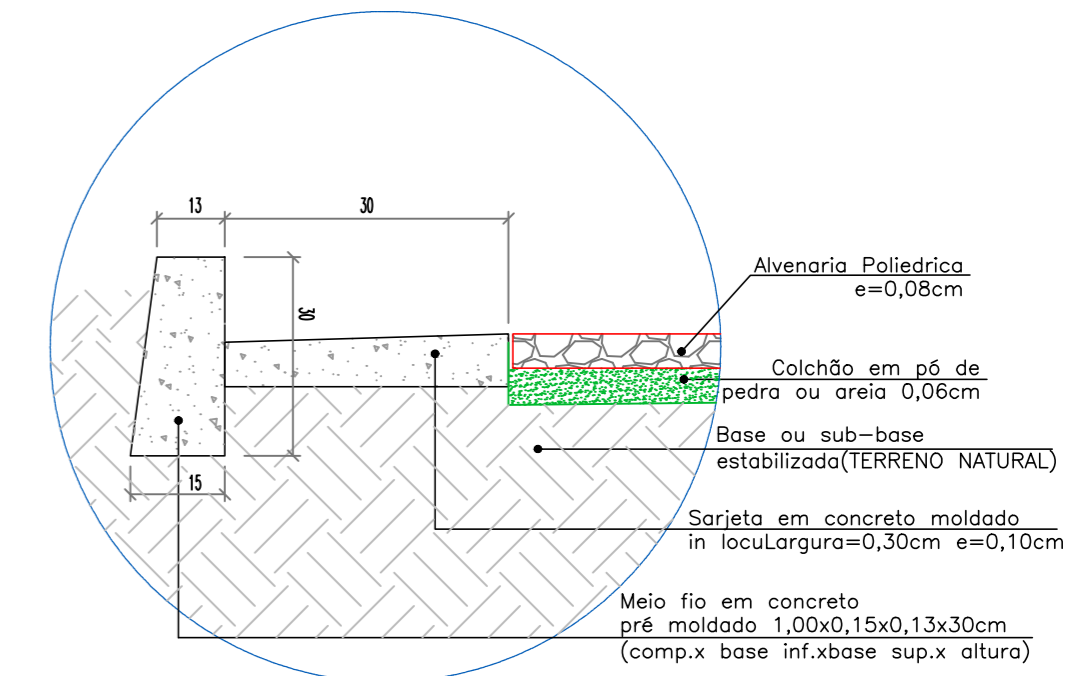

Det. 07 - Meio fio e sarjeta
Sem escala

Legenda de calçamento:

- Alinhamento de via existente
- Trecho em alvenaria poliédrico e=8cm - A ser executado
- Trecho em alvenaria poliédrica em execução - CONV.923681/2021
- Quebra mola - A ser executado
- Meio fio - A ser executado
- Meio fio rebaixado nível do piso - A ser executado
- Sarjeta em concreto - A ser executada L= 30cm
- Muro existente
- Cerca existente
- Poste de iluminação pública existente - A ser mantido

Nota 2: Base existente

Será executada o calçamento sobre a base existente. A base existente possui característica de solo arenoso, sem necessidade de reforço estrutural.

Nota 3: TERRAPLANAGEM E SERVIÇOS DE TERRA

A terraplanagem necessária para limpeza e abertura da via caso necessária será realizada pela prefeitura municipal até a aprovação do processo licitatório.

Aprovações e Registros.

De Paula

ENGENHARIA | CNPJ: 19.442.968/0001-04
Rua José Vrigilio, 423 - Loja 01
Bairro Centro - Lima Duarte/MG
Telefone: (32) 9 8490-4353
E-mail: pri_eng@hotmail.com

Responsável Técnico:

Eng.º Civil Priscila C. de Paula Neto -
CREA-MG 142702/D

MUNICÍPIO DE SENHORA DOS REMÉDIOS

Prefeito Municipal:	CNPJ:	Fone :
Willian Nunes Dornelas	18.094.870/0001-32	(32) 3343-1145
CONTRATO DE REPASSE:		946207/2023

Título : PAVIMENTAÇÃO DE VIAS RURAIS

Endereço da obra :	Área :
Comunidade Timoteo - Zona rural - Senhora dos Remédios/MG	2.026,80

ART : ART MG20242779628

Conteúdo: Planta baixa de calçamento poliédrico, detalhamentos meio fio e sarjeta, seção transversal típica.

Escala :	Revisão N.º
Indicada	01
Data base Sinapi :	Data :
Nov./2023	25/02/2024

03/05