



Detalhe H2
escala 1:25

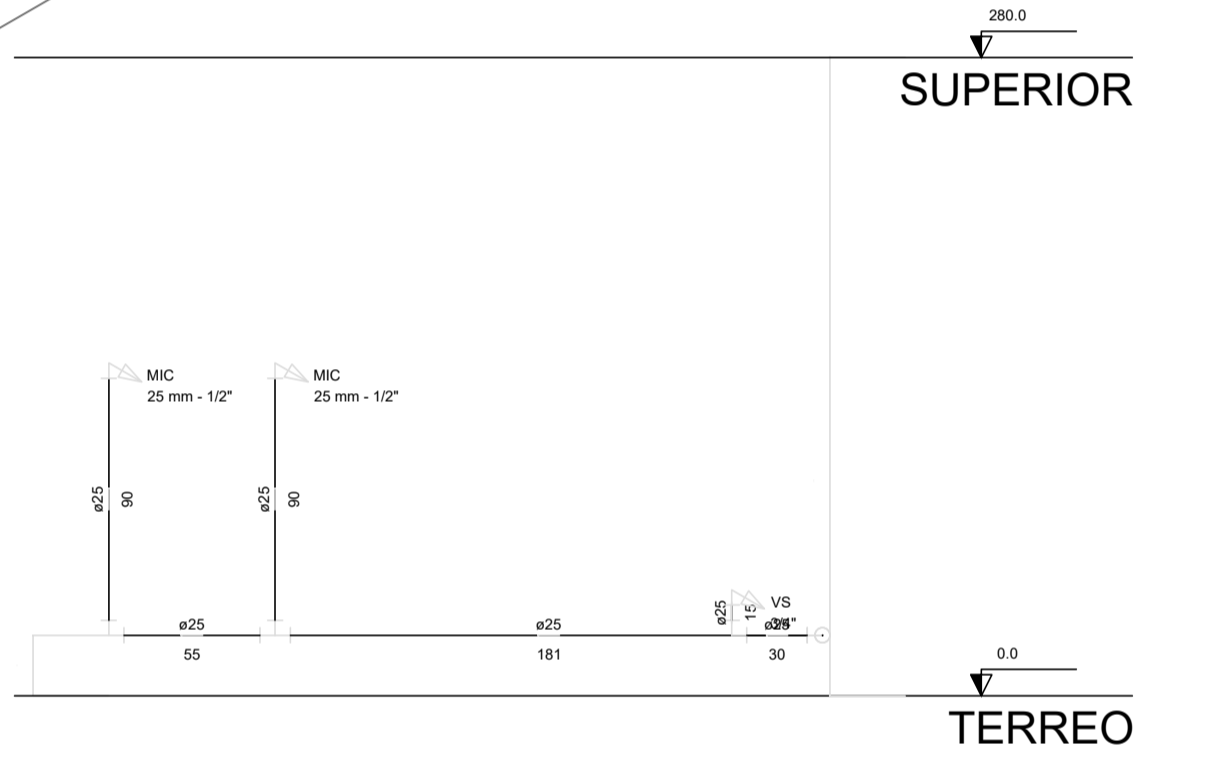

Corte C2
escala 1:25

Detalhe H1
escala 1:25

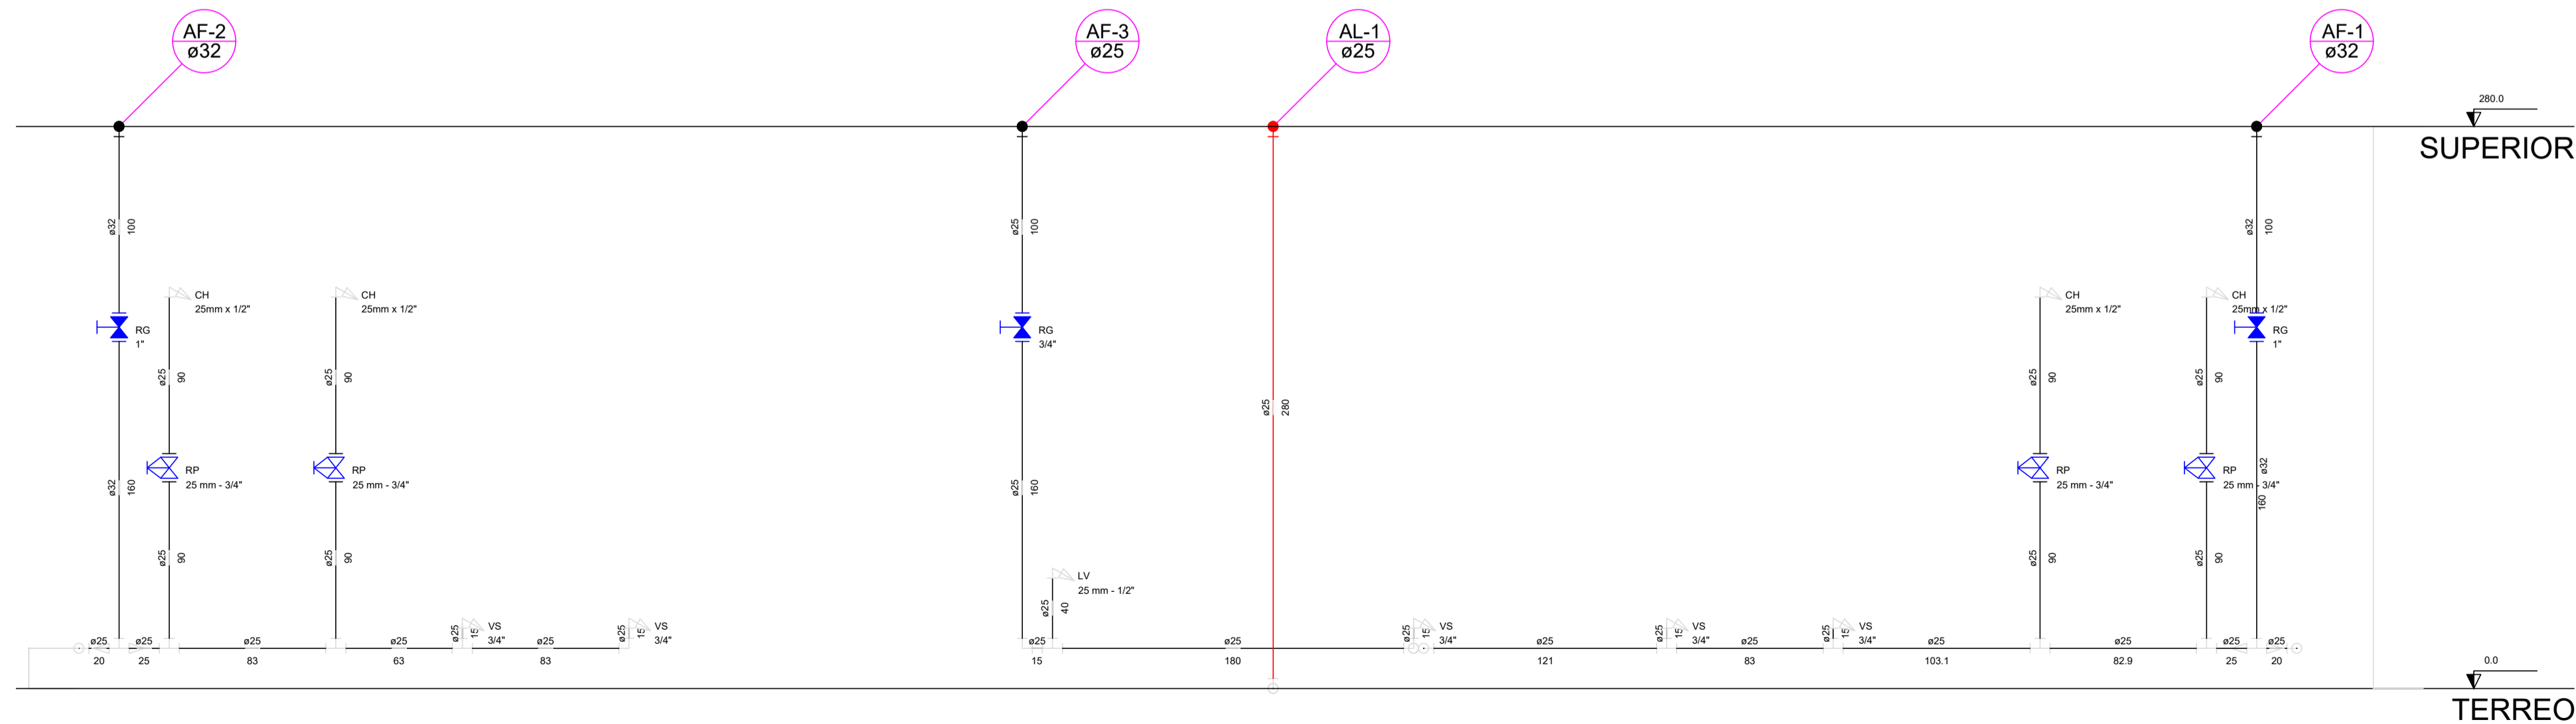

Corte C1
escala 1:25

Aprovações e Registros.	
De Paula ENGENHARIA CNPJ: 19.442.968/0001-04	
Responsável Técnico: Rua José Virgílio, nº 423 - Loja 01 Bairro Centro - Lima Duarte/MG Telefone: (32) 9 8490-4353 E-mail: pri_eng@hotmail.com	
Eng.º Civil Priscila C. de Paula Neto – CREA-MG 142702/D	
MUNICÍPIO DE SENHORA DOS REMÉDIOS	
Prefeito Municipal:	CNPJ: 18.094.870/0001-32 Fone: (32) 3343-1145
Willian Nunes Dornelas	
CONTRATO CONVÊNIO: RECURSO PRÓPRIO	
Título : CONSTRUÇÃO DE QUADRA COBERTA	
Endereço da obra :	Área de regularização:
AVENIDA PREFEITO JOSÉ PAULO DE ASSIS S/Nº DISTRITO DO JAPÃO – SENHORA DOS REMÉDIOS – MG	Folha : 02/03
Conteúdo: PROJETO HIDROSANITARIO	Escala : Indicada
	Revisão N°: 00
	Data base : Agost. 2023
	Data : 22/02/2024