


Planta Pavimento Cobertura  
escala 1:50

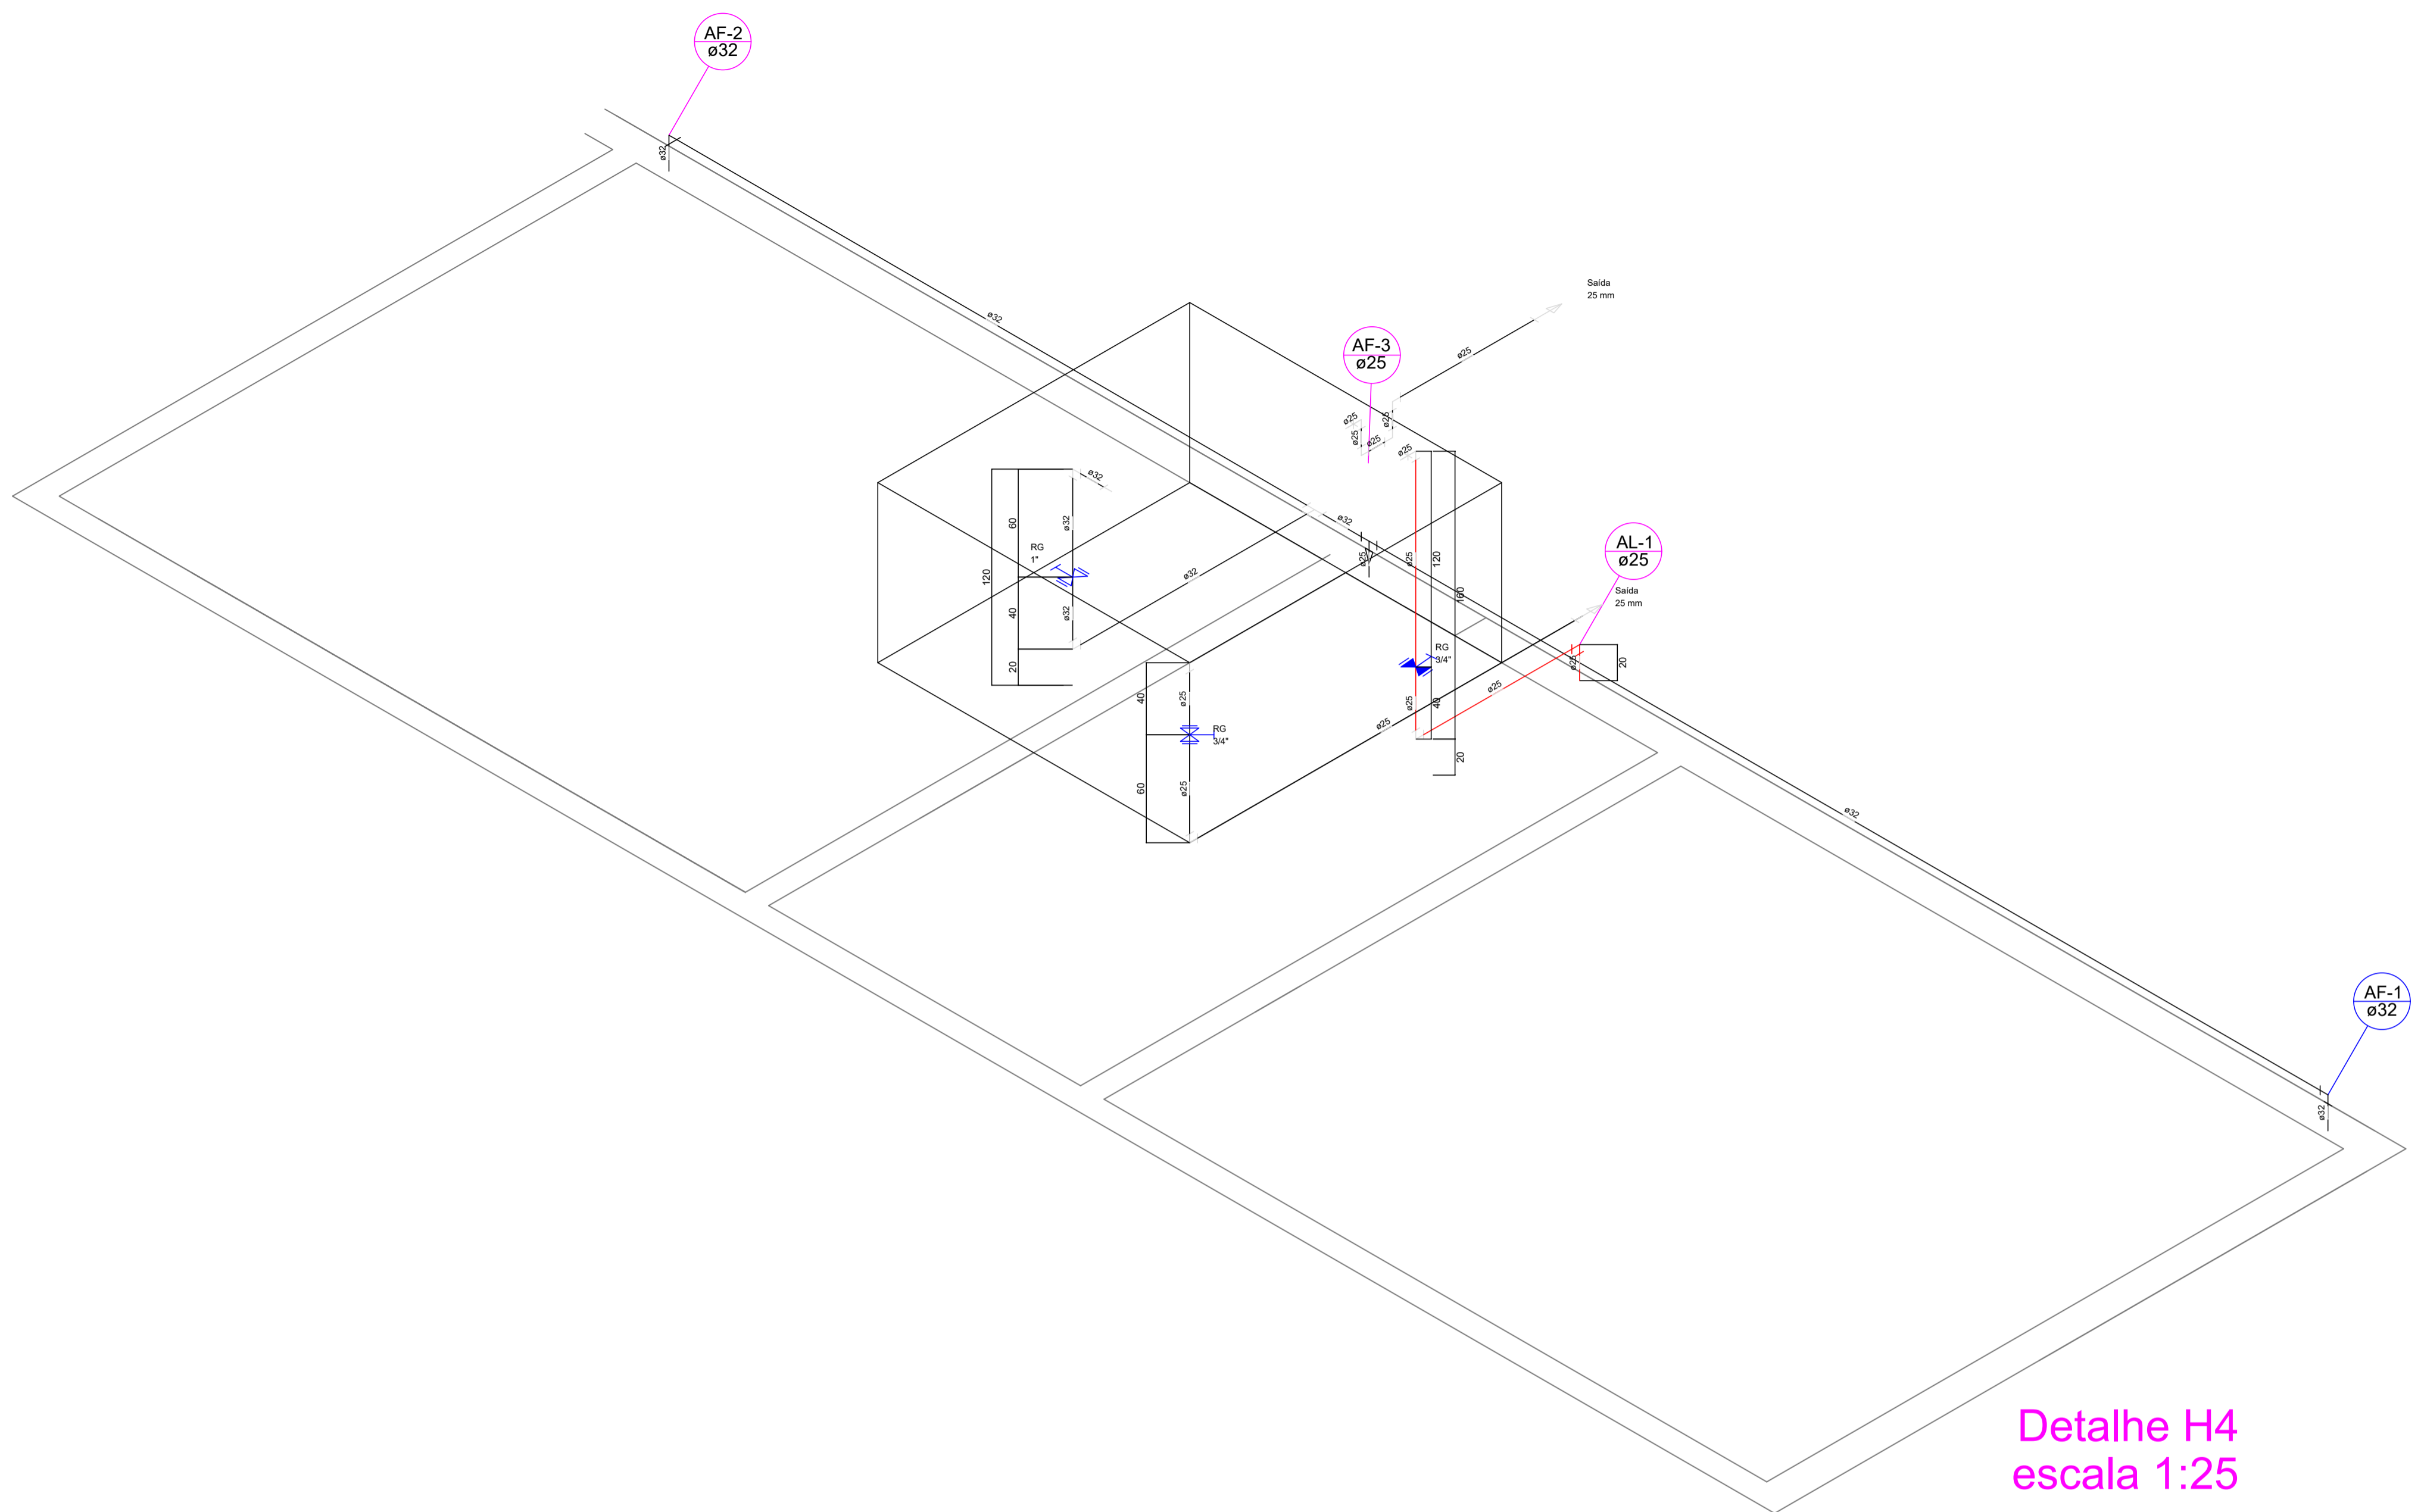

Detalhe H4  
escala 1:25

Lista de Materiais	
Metas	
Registro de gaveta c/ canopia cromada 3/4"	1,00
PVC rígido soldável	
Adapt. sold. longo c/ flange p/ox. d' água 25 mm - 3/4"	1,00
Adapt. sold. curto c/boleavisco p registro 25 mm - 3/4"	2,00
Joelho 90° soldável 25 mm	3,00
Tubos 25 mm	2,77 m
PVC Elástico	
Joelho 90° 50 mm	1,00
75 mm	1,00
Tubo rígido c/ ponta lisa 50 mm - 2"	2,70 m
Metas	
Registro de gaveta bruto ABNT 1"	1,00
3/4"	1,00
PVC rígido soldável	
Adapt. sold. c/ flange livre p/ ox. d' água 32 mm - 1"	1,00
Adapt. sold. longo c/ flange p/ox. d' água 25 mm - 3/4"	2,00
Adapt. sold. curto c/boleavisco p registro 25 mm - 3/4"	2,00
Joelho 90° soldável 32 mm - 1"	2,00
Joelho 90° soldável 25 mm	5,00
32 mm	4,90
Tubos 25 mm	5,08 m
32 mm	13,49 m
Tê de redução 90 soldável 32 mm	1,00
Tê de redução 90 soldável 32 mm - 25 mm	1,00

Aprovações e Registros.

**De Paula** Responsável Técnico:  
 ENGENHARIA | CNPJ: 19.442.968/0001-04  
 Rua José Virgílio, nº 423 - Loja 01  
 Bairro Centro - Lima Duarte/MG  
 Telefone: (32) 9 8490-4353  
 E-mail: pri\_eng@hotmail.com  
 Eng° Civil Priscila C. de Paula Neto –  
 CREA-MG 142702/D

MUNICÍPIO DE SENHORA DOS REMÉDIOS

Prefeito Municipal: Willian Nunes Dornelas  
 CNPJ: 18.094.870/0001-32 Fone: (32) 3343-1145  
 CONTRATO CONVÊNIO: RECURSO PRÓPRIO

Título: CONSTRUÇÃO DE QUADRA COBERTA

Endereço da obra: AVENIDA PREFEITO JOSÉ PAULO DE ASSIS S/N°  
 DISTRITO DO JAPÃO – SENHORA DOS REMÉDIOS – MG  
 Área de regularização:  
 Folha: **03/03**

Conteúdo: PROJETO HIDROSANITARIO  
 Escala: Indicada  
 Revisão N°: 00  
 Data base: Agost. 2023  
 Data: 22/02/2024