


LEGENDA:

- ✕ CENTRO DO RAIO OU CÍRCULO
- DEMARCAÇÃO QUADRA DE FUTSAL, ESP.=5CM COR BRANCA
- DEMARCAÇÃO QUADRA DE BASQUETE, ESP.=5 cm COR VERMELHA
- DEMARCAÇÃO QUADRA DE VÔLEI, ESP.=5 cm COR AZUL


PINTURA DO PISO DA QUADRA - FAIXAS

ESCALA 1:100

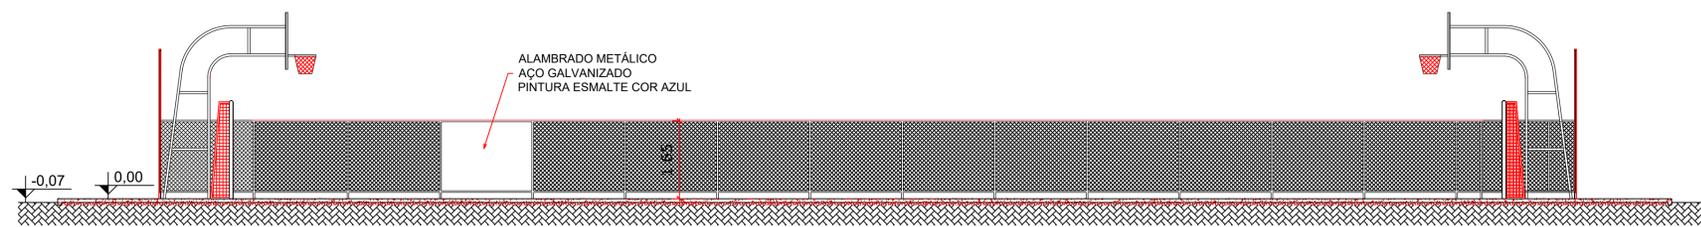

CORTE A-A

ESCALA 1:75

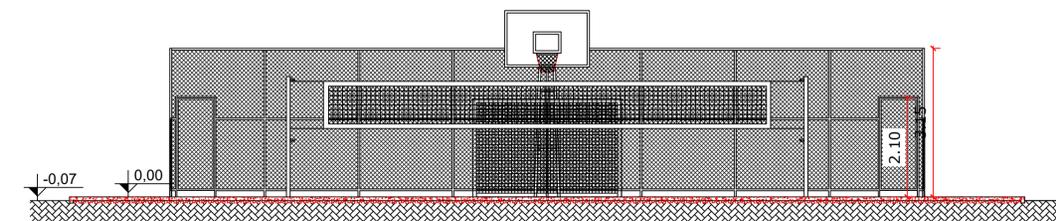

CORTE B-B

ESCALA 1:75

Aprovações e Registros:		MUNICÍPIO DE SENHORA DOS REMÉDIOS		Engº Dionatan Paulo Arruda CREA MG 241.363/D	
Rua Cel. Ferrão, 259 – Bairro Centro – CEP: 36.275-000		MUNICÍPIO DE SENHORA DOS REMÉDIOS		Engº Dionatan Paulo Arruda CREA MG 241.363/D	
Prefeito Municipal: Willian Nunes Dornelas		CNPJ: 18.094.870/0001-32		Fone: (32) 3343-1145	
E-mail: gabinete@senhoradosremedios.mg.gov.br		TÍTULO: CONSTRUÇÃO DE QUADRA POLIESPORTIVA			
TÍTULO: PROJETO EXECUTIVO		Áreas:		Terreno: 2.545,50 m²	
Endereço da obra: Comunidade dos Alves, Zona Rural de Senhora dos Remédios - MG		Escala: Indicada		Piso: 20,3x34,3 = 696,29 m²	
Conteúdo: PLANTA BAIXAS E ELEVAÇÕES		Revisão N°: 00		Jogo: 16x30 = 480,00 m²	
		Data: AGO/2023			