


LEGENDA:

- ✕ CENTRO DO RAIO OU CÍRCULO
- DEMARCAÇÃO QUADRA DE FUTSAL, ESP.=5CM COR BRANCA
- DEMARCAÇÃO QUADRA DE BASQUETE, ESP.=5 cm COR VERMELHA
- DEMARCAÇÃO QUADRA DE VÔLEI, ESP.=5 cm COR AZUL


**PINTURA DO PISO DA QUADRA - FAIXAS**

ESCALA 1:100

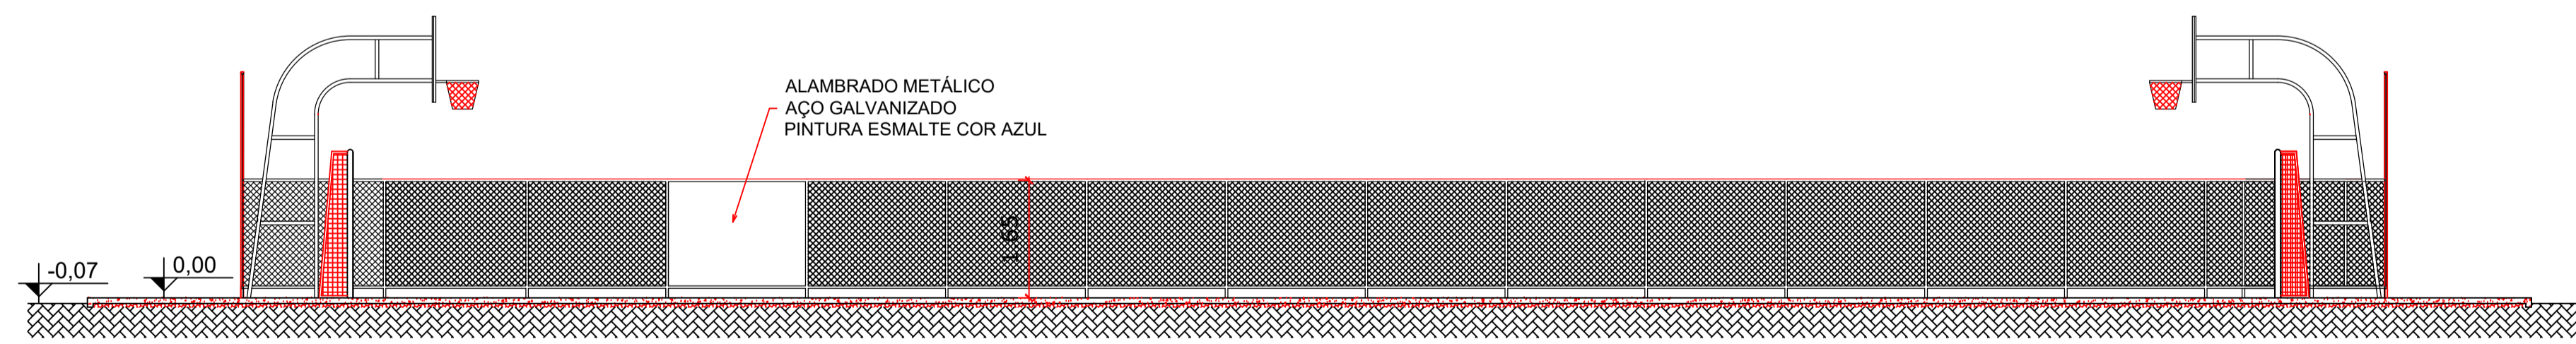

**CORTE A-A**

ESCALA 1:75

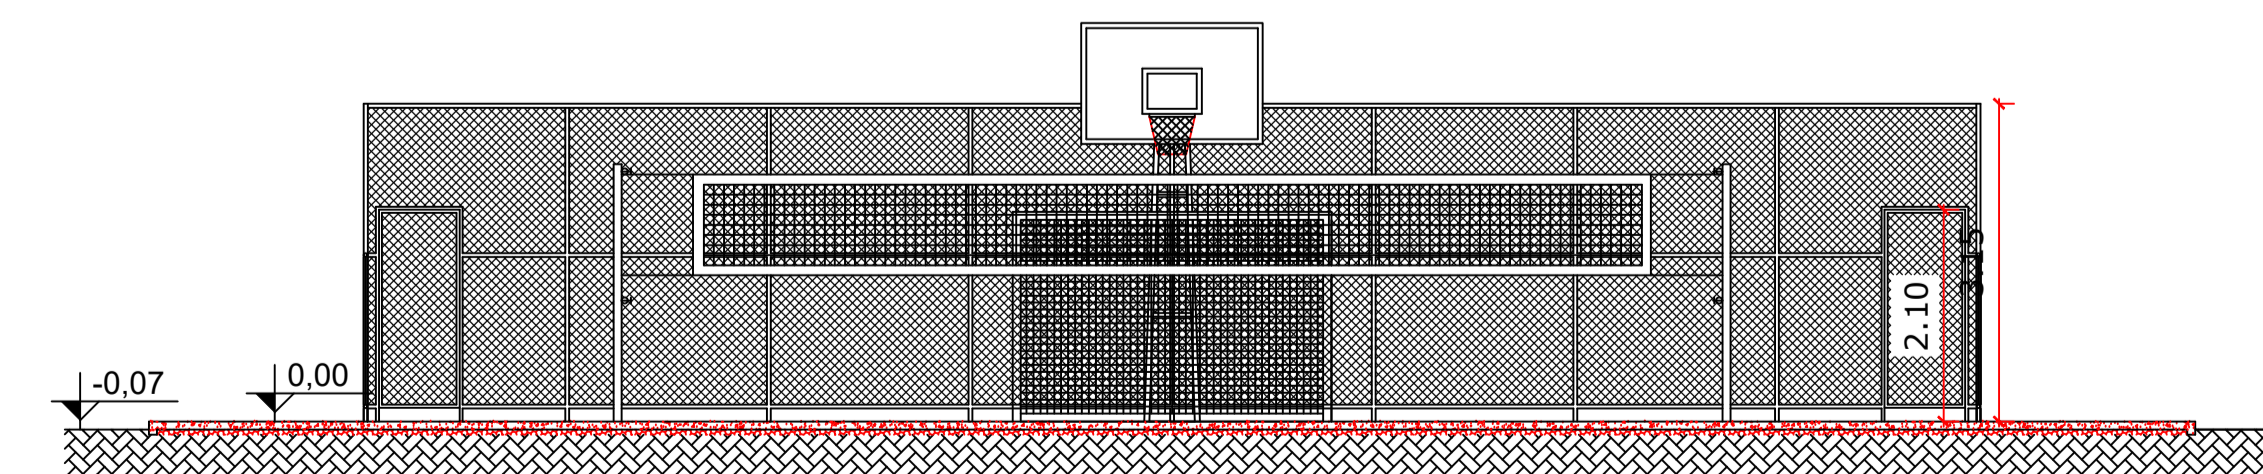

**CORTE B-B**

ESCALA 1:75

|  |  |  |  |   |  |
|--|--|--|--|---|--|
| Aprovações e Registros:  |  | MUNICÍPIO DE SENHORA DOS REMÉDIOS          |  | Engº Dionatan Paulo Arruda<br>CREA MG 241.363/D                                       |  |
| Rua Cel. Ferrão, 259 – Bairro Centro – CEP: 36.275-000                             |  | MUNICÍPIO DE SENHORA DOS REMÉDIOS          |  | CNPJ: 18.094.870/0001-32 Fone: (32) 3343-1145   |  |
| gabinete@senhoradosremedios.mg.gov.br  |  | Prefeito Municipal: Willian Nunes Dornelas |  | e-mail: gabinete@senhoradosremedios.mg.gov.br   |  |
| TÍTULO: CONSTRUÇÃO DE QUADRA POLIESPORTIVA   |  |  |  |   |  |
| TÍTULO: PROJETO EXECUTIVO  |  |  |  | Áreas: Terreno: 2.545,50 m²<br>Piso: 20,3x34,3 = 696,29 m²<br>Jogo: 16x30 = 480,00 m² |  |
| Endereço da obra: Comunidade dos Caieiros, Zona Rural de Senhora dos Remédios - MG |  | Escala: Indicada                           |  | Folha: 02/02  |  |
| Conteúdo: PLANTA BAIXAS E ELEVAÇÕES  |  |  |  | Revisão Nº: 00<br>Data: AGO/2023  |  |