



Seção transversal típica
Sem escala

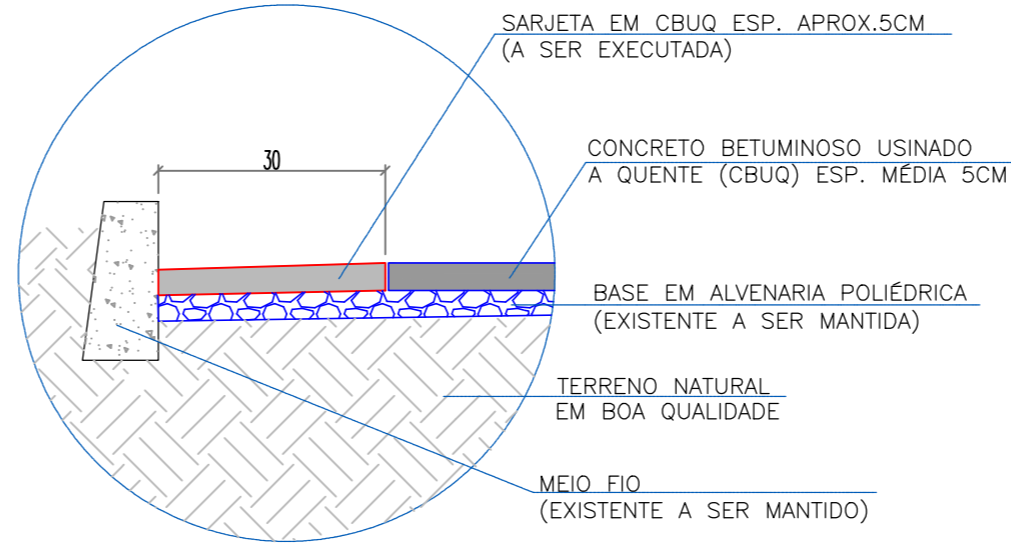

Det. 02 - Meio fio e sarjeta
Sem escala

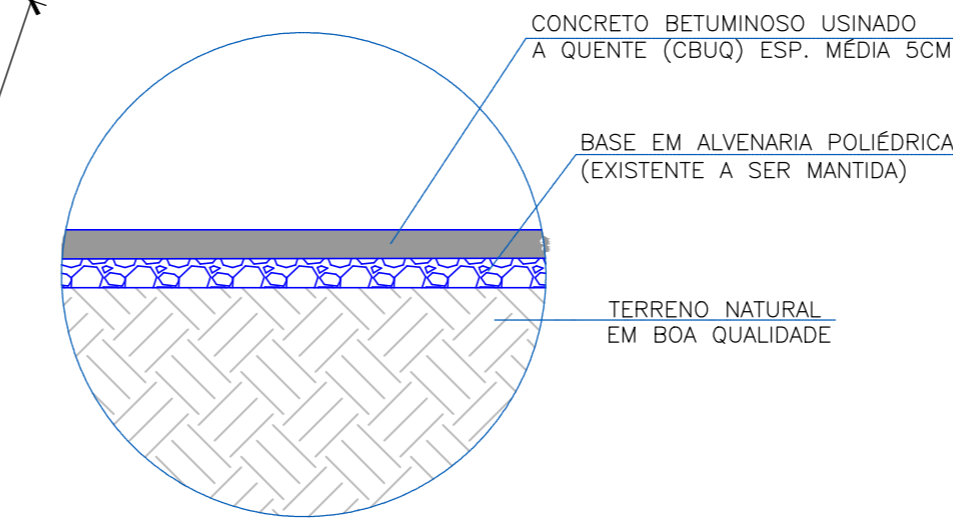

Det. 01 - Calçamento
Sem escala

Legenda de calçamento:

- Alinhamento de via existente
- Trecho em alvenaria poliédrico e=8cm - A ser executada pavimentação em CBUQ
- Trecho em bloquete - A ser removido para posterior execução de base e pavimentação em CBUQ
- Sarjeta em CBUQ - A ser executada L= 30cm
- Meio fio de travamento - A ser executado

Nota 1: Redes existentes


Conforme levantamento planialtimétrico existem redes de drenagem com manilha de concreto e bocas de lobo que deverão ser mantidas e nivelada a pavimentação de modo que o escoamento das águas provenientes de chuvas sejam captadas através delas.

Nota 2: Base existente

Será executada o calçamento sobre a base existente em alvenaria poliédrica. A base proposta a ser executada será na área onde hoje possui calçamento em bloquete, sendo retirados e executada a base de modo a nivelar com o piso a receber recapeamento asfáltico. A remoção dos mesmos será por conta da empresa contratada.

Nota 3: TERRAPLANAGEM E SERVIÇOS DE TERRA

A terraplanagem necessária para limpeza e abertura da via caso necessária será realizada pela prefeitura municipal até a aprovação do processo licitatório.

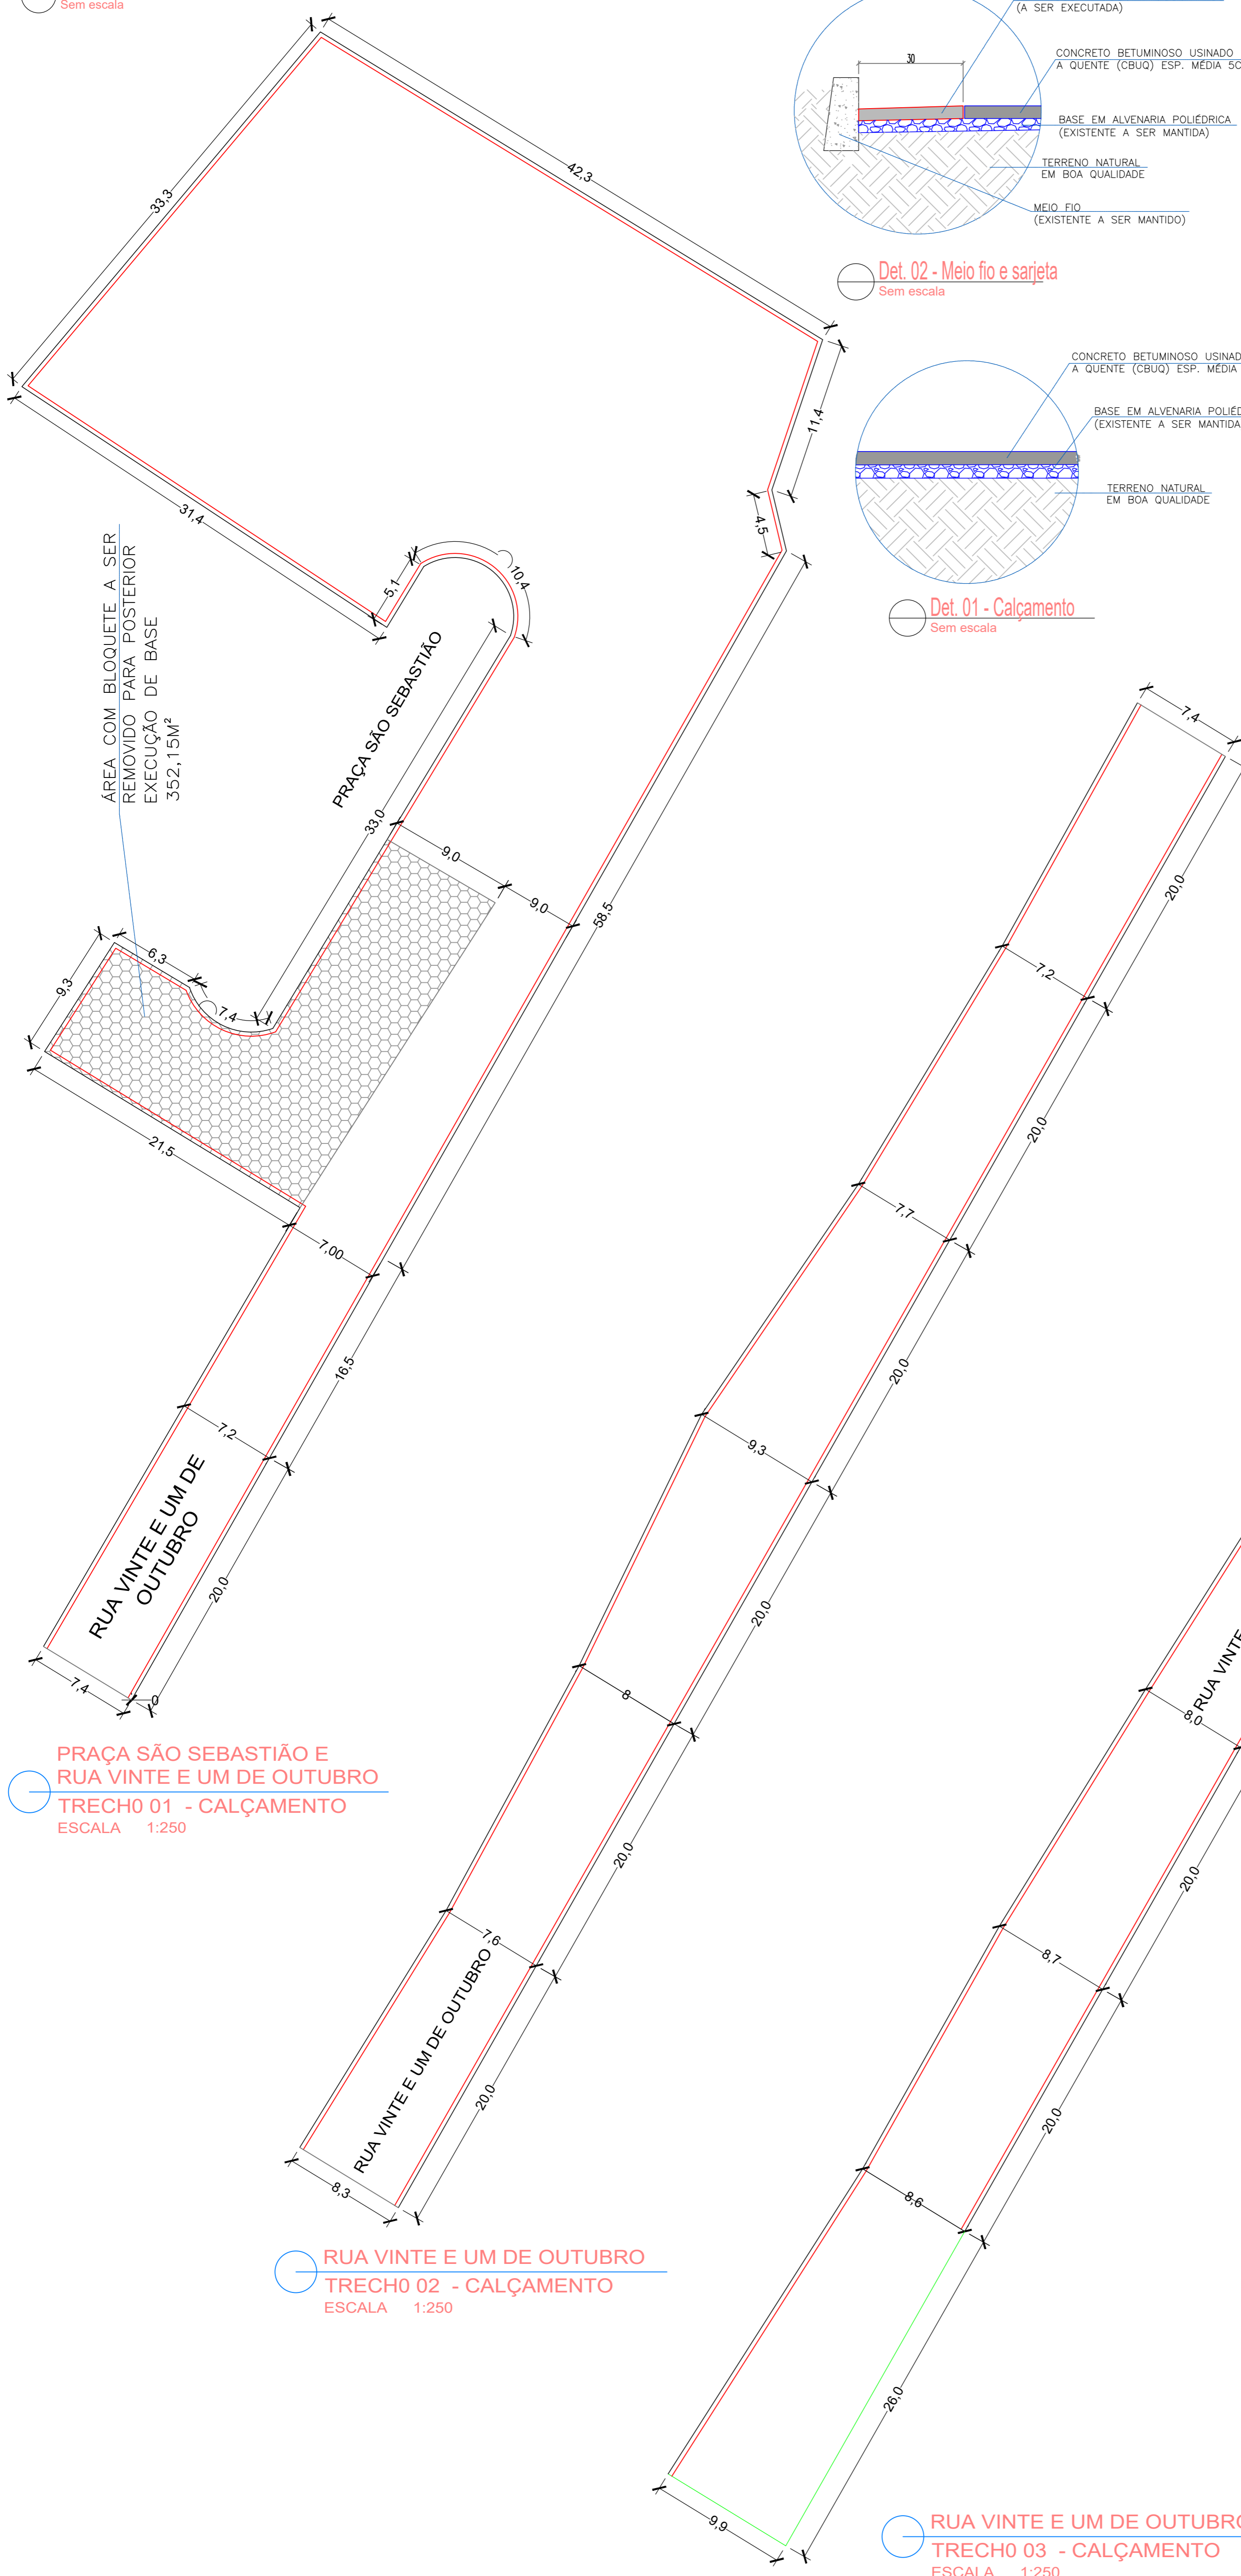

ÁREA COM BLOQUETE A SER REMOVIDO PARA POSTERIOR EXECUÇÃO DE BASE 352,15M²

PRAÇA SÃO SEBASTIÃO

RUA VINTE E UM DE OUTUBRO

PRAÇA SÃO SEBASTIÃO E RUA VINTE E UM DE OUTUBRO
TRECHO 01 - CALÇAMENTO
ESCALA 1:250

RUA VINTE E UM DE OUTUBRO
TRECHO 02 - CALÇAMENTO
ESCALA 1:250

RUA VINTE E UM DE OUTUBRO
TRECHO 03 - CALÇAMENTO
ESCALA 1:250

Aprovações e Registros.	
De Paula ENGENHARIA CNPJ: 19.442.968/0001-04	
Rua José Vrigilio, 423 - Loja 01 Bairro Centro - Lima Duarte/MG Telefone: (32) 9 8490-4353 E-mail: pri_eng@hotmail.com	
Eng ^o Civil Priscila C. de Paula Neto - CREA-MG 142702/D	
MUNICÍPIO DE SENHORA DOS REMÉDIOS	
Prefeito Municipal:	CNPJ: 18.094.870/0001-32 Fone: (32) 3343-1145 CONTRATO DE REPASSE:
Willian Nunes Dornelas	RECURSO PRÓPRIO
Título: PAVIMENTAÇÃO DE VIAS EM CBUQ	
Endereço da obra:	Área: 4.554,55m ²
Praça São Sebastião e rua Vinte e um de Outubro Comunidade Palmital dos Carvalhos - Senhora dos Remédios/MG	Folha: 01/02
ART: ART MG20242951055	Revisão N ^o : 01
Conteúdo: Planta baixa de pavimentação, seção transversal e detalhamento de pavimentação, meio fio e sarjeta.	Escala: Indicada Data base Sinapi: Seinfra out./2023 Data: 28/04/2024