


VIGAS TRAVAMENTO COMPLEMENTARES - NÍVEL + 0,50  
ESC. 1/100

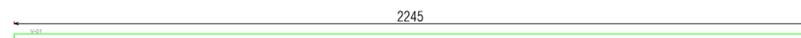


VIGAS TRAVAMENTO COMPLEMENTARES - NÍVEL + 3,00  
ESC. 1/100




VIGAS TRAVAMENTO COMPLEMENTARES - NÍVEL + 1,50  
ESC. 1/100


VIGAS TRAVAMENTO COMPLEMENTARES - NÍVEL + 1,10  
ESC. 1/100

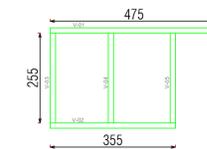


VIGAS TRAVAMENTO COMPLEMENTARES - NÍVEL + 3,50  
ESC. 1/100

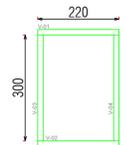

VIGAS TRAVAMENTO COMPLEMENTARES - NÍVEL + 4,20  
ESC. 1/100

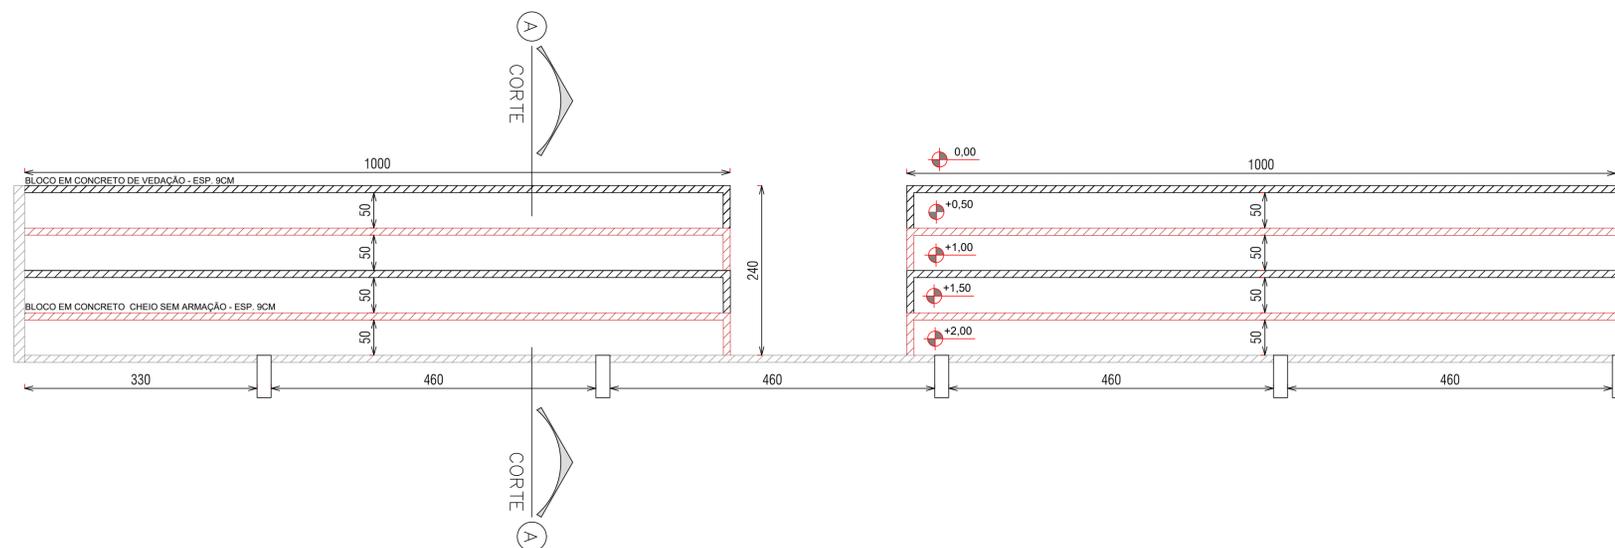

DETALHAMENTO ARQUIBANCADA  
ESC. 1/50

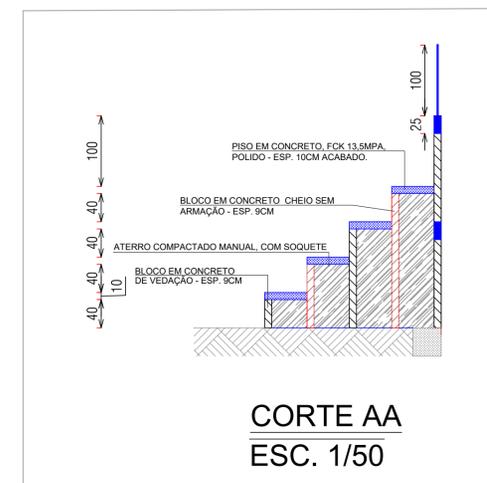

CORTE AA  
ESC. 1/50

<b>De Paula</b> ENGENHARIA   CNPJ: 19.442.968/0001-04		Responsável Técnico:
Rua José Virgílio, nº 423 - Loja 01 Bairro Centro - Lima Duarte/MG Telefone: (32) 9 8490-4353 E-mail: pri_eng@hotmail.com		Engº Civil Priscila C. de Paula Neto - CREA-MG 142702/D
MUNICÍPIO DE SENHORA DOS REMÉDIOS		
Prefeito Municipal:	CNPJ:	Fone :
Willian Nunes Dornelas	18.094.870/0001-32	(32) 3343-1145
Título : CONSTRUÇÃO DE QUADRA COBERTA		Área de construção com cobertura: 894,08m2
Endereço da obra : AVENIDA PREFEITO JOSÉ PAULO DE ASSIS S/Nº DISTRITO DO JAPÃO - SENHORA DOS REMÉDIOS - MG		Folha : <b>02/02</b>
Conteúdo: PROJETO ESTRUTURAL Vigas de travamento, detalhamento arquivancada e corte AA.	Escala : Indicada Data base : Agost. 2023	Revisão N°: 00 Data : 22/02/2024