




PLANTA DE LOCALIZAÇÃO - REDE COLETORA ESGOTO  
S/ ESC.



PLANTA DE LOCALIZAÇÃO - REDE COLETORA ESGOTO  
S/ ESC.

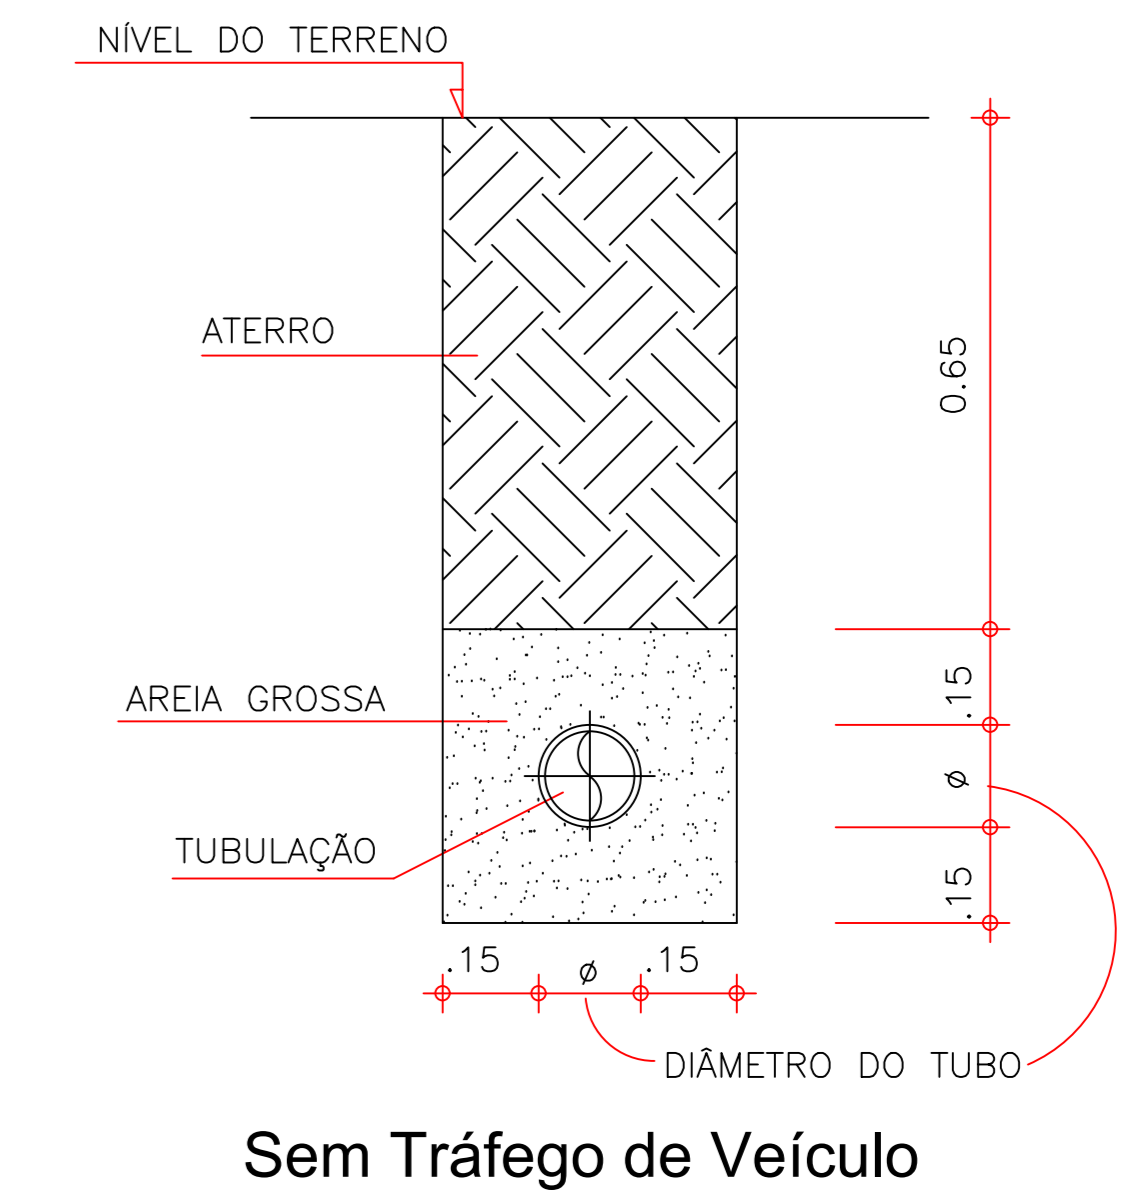


DETALHE - TUBULAÇÃO ENTERRADA  
S/ ESC.




PLANTA DE LOCALIZAÇÃO - REDE COLETORA ESGOTO  
S/ ESC.




PLANTA DE LOCALIZAÇÃO - REDE COLETORA ESGOTO  
S/ ESC.

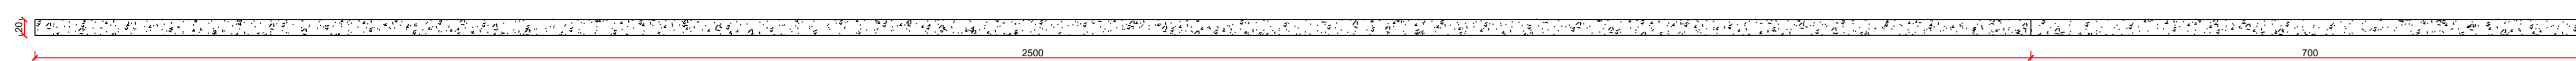

PLANTA BAIXA - NOVO MURO DE ARRIMO E REFORÇO DO MURO DE ARRIMO EXISTENTE  
ESC. 1:50

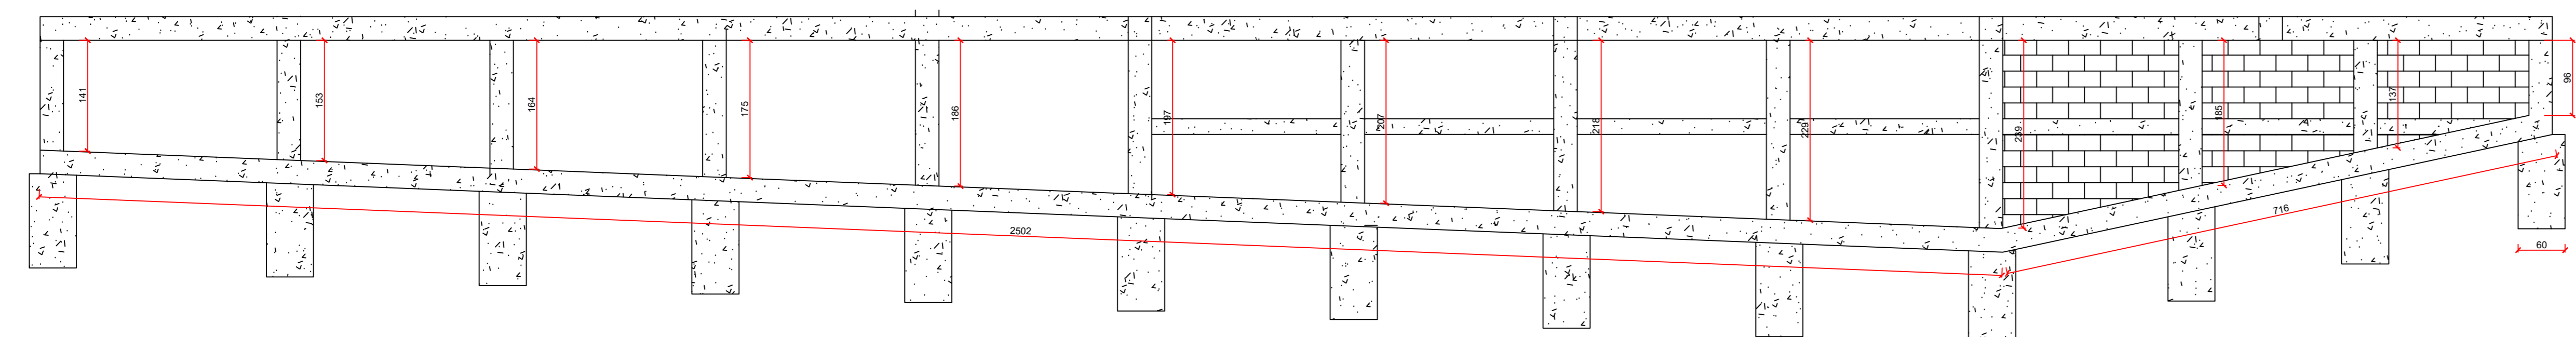

VISTA - NOVO MURO DE ARRIMO E REFORÇO DO MURO DE ARRIMO EXISTENTE  
ESC. 1:50

Aprovações e Registros:		 MUNICÍPIO DE SENHORA DOS REMÉDIOS Rua Cel. Ferrão, 259 - Bairro Centro - CEP: 36.275-000		Engenheiro Civil Dionatan Paulo Arruda - CREA MG 241363/D	
<b>MUNICÍPIO DE SENHORA DOS REMÉDIOS</b> Prefeito Municipal: Willian Nunes Dornelas		CNPJ: 16.094.870/0001-32 Fone: (32) 3343-1145 E-mail: gabinete@senhordosremedios.mg.gov.br			
Título:		PROJETO TÉCNICO			
Tipo:		Implantação de Sistema de Esgotamento Sanitário em diversas localidades do perímetro urbano de Senhora dos Remédios e Muro de Arrimo na Rua Antônio Milagres Belo			
Endereço do obra:		Rua Alcides Rodrigues Mateus, Centro e Localidade do Senra - Senhora dos Remédios/MG		Escala: Indicada Data: MAIO/2024	
Conteúdo:		PLANTA DE LOCALIZAÇÃO, PLANTA BAIXA, VISTA E DETALHE		Folha: 01/01 Revisão: 00	