





OBSERVAÇÕES:

01 -Os trailers, carrinhos de pipoca, barracas e assemelhados que utilizarem botijão de até 13,0 kg de GLP deverão utilizar regulador e mangueira do tipo metálica flexível entre o aparelho e o botijão, de acordo com normas pertinentes, sendo vedado o uso de mangueira plástica ou borracha, tampouco ligação direta entre recipiente e equipamento de consumo. O local de instalação e utilização do botijão deverá possuir ventilação natural.

LEGENDA E DIMENSÕES:


- ESPAÇO P/ CARRINHO DE PIPOCA
- TENDA 3X3 PARA BARRACAS
- ESPAÇO PARA BARRACA E TRAILER
- EDIFICAÇÕES RESIDENCIAIS
- EDIFICAÇÕES COMERCIAIS/ESCOLA

LEGENDA SÍMBOLOS

-  EXTINTOR CARGA PO ABC 3A40BC
-  SAÍDA FINAL DA ROTA DE FUGA
-  DIREÇÃO DO FLUXO DA ROTA DE FUGA
-  ILUMINAÇÃO DE EMERGÊNCIA

SINALIZAÇÃO DE ORIENTAÇÃO E SALVAMENTO

SÍMBOLO	SIGNIFICADO	FORMA E COR	APLICAÇÃO
S-13	SAÍDA DE EMERGÊNCIA	SÍMBOLO: RETANGULAR FUNDO: VERDE PICTOGRAMA: FOTOLUMINESCENTE TAMANHO: 30x15 cm	INDICAÇÃO DE UMA SAÍDA DE EMERGÊNCIA A SER AFRADA ACIMA DA PORTA PARA INDICAR O SEU ACESSO
S-9	ESCALADA EMERGÊNCIA	SÍMBOLO: RETANGULAR FUNDO: VERDE PICTOGRAMA: FOTOLUMINESCENTE TAMANHO: 30x15 cm	INDICAÇÃO DO SENTIDO DE FUGA NO INTERIOR DAS ESCADAS
S-2	SAÍDA DE EMERGÊNCIA	SÍMBOLO: RETANGULAR FUNDO: VERDE PICTOGRAMA: FOTOLUMINESCENTE TAMANHO: 30x15 cm	INDICAÇÃO DE UMA SAÍDA DE EMERGÊNCIA A SER AFRADA ACIMA DA PORTA PARA INDICAR O SEU ACESSO
S-12	SAÍDA DE EMERGÊNCIA	SÍMBOLO: RETANGULAR FUNDO: VERDE TAMANHO: 30x15 cm LETRA: 50 mm	INDICAÇÃO DE SAÍDA DE EMERGÊNCIA COM OU SEM COMPLEMENTAÇÃO DO PICTOGRAMA FOTOLUMINESCENTE (SETA OU MAGEM OU AMBOS)
E-5	EXTINTOR DE INCÊNDIO	SÍMBOLO: QUADRADA FUNDO: VERMELHA PICTOGRAMA: FOTOLIMINESCENTE TAMANHO: 20x20 cm	INDICAÇÃO DE LOCALIZAÇÃO DOS EXTINTORES DE INCÊNDIO
P-1	PROIBIDO FUMAR	SÍMBOLO: CIRCULAR FUNDO: BRANCA PICTOGRAMA: CIGARRO, EM COR PRETA, FAIXA CIRCULAR E BARRA DIAMETRAL, VERMELHA. TAMANHO: 20 cm	TODO LOCAL ONDE FUMAR PODE AUMENTAR O RISCO DE INCÊNDIO
P-2	PROIBIDO PRODUZIR CHAMA	SÍMBOLO: CIRCULAR FUNDO: BRANCA PICTOGRAMA: FOSFORO COM CHAMA, EM COR PRETA, FAIXA CIRCULAR E BARRA DIAMETRAL, VERMELHA. TAMANHO: 20 cm	TODO O LOCAL ONDE A UTILIZAÇÃO DE CHAMA PODE AUMENTAR O RISCO DE INCÊNDIO
A-5	CUIDADO, RISCO DE CHOQUE ELÉTRICO	SÍMBOLO: TRIANGULAR FUNDO: AMARELA PICTOGRAMA: RAIO, EM COR PRETA, FAIXA TRIANGULAR, PRETA. TAMANHO: 20x20x20 cm	PRÓXIMO A INSTALAÇÕES ELÉTRICAS QUE OFERECEM RISCO DE CHOQUE

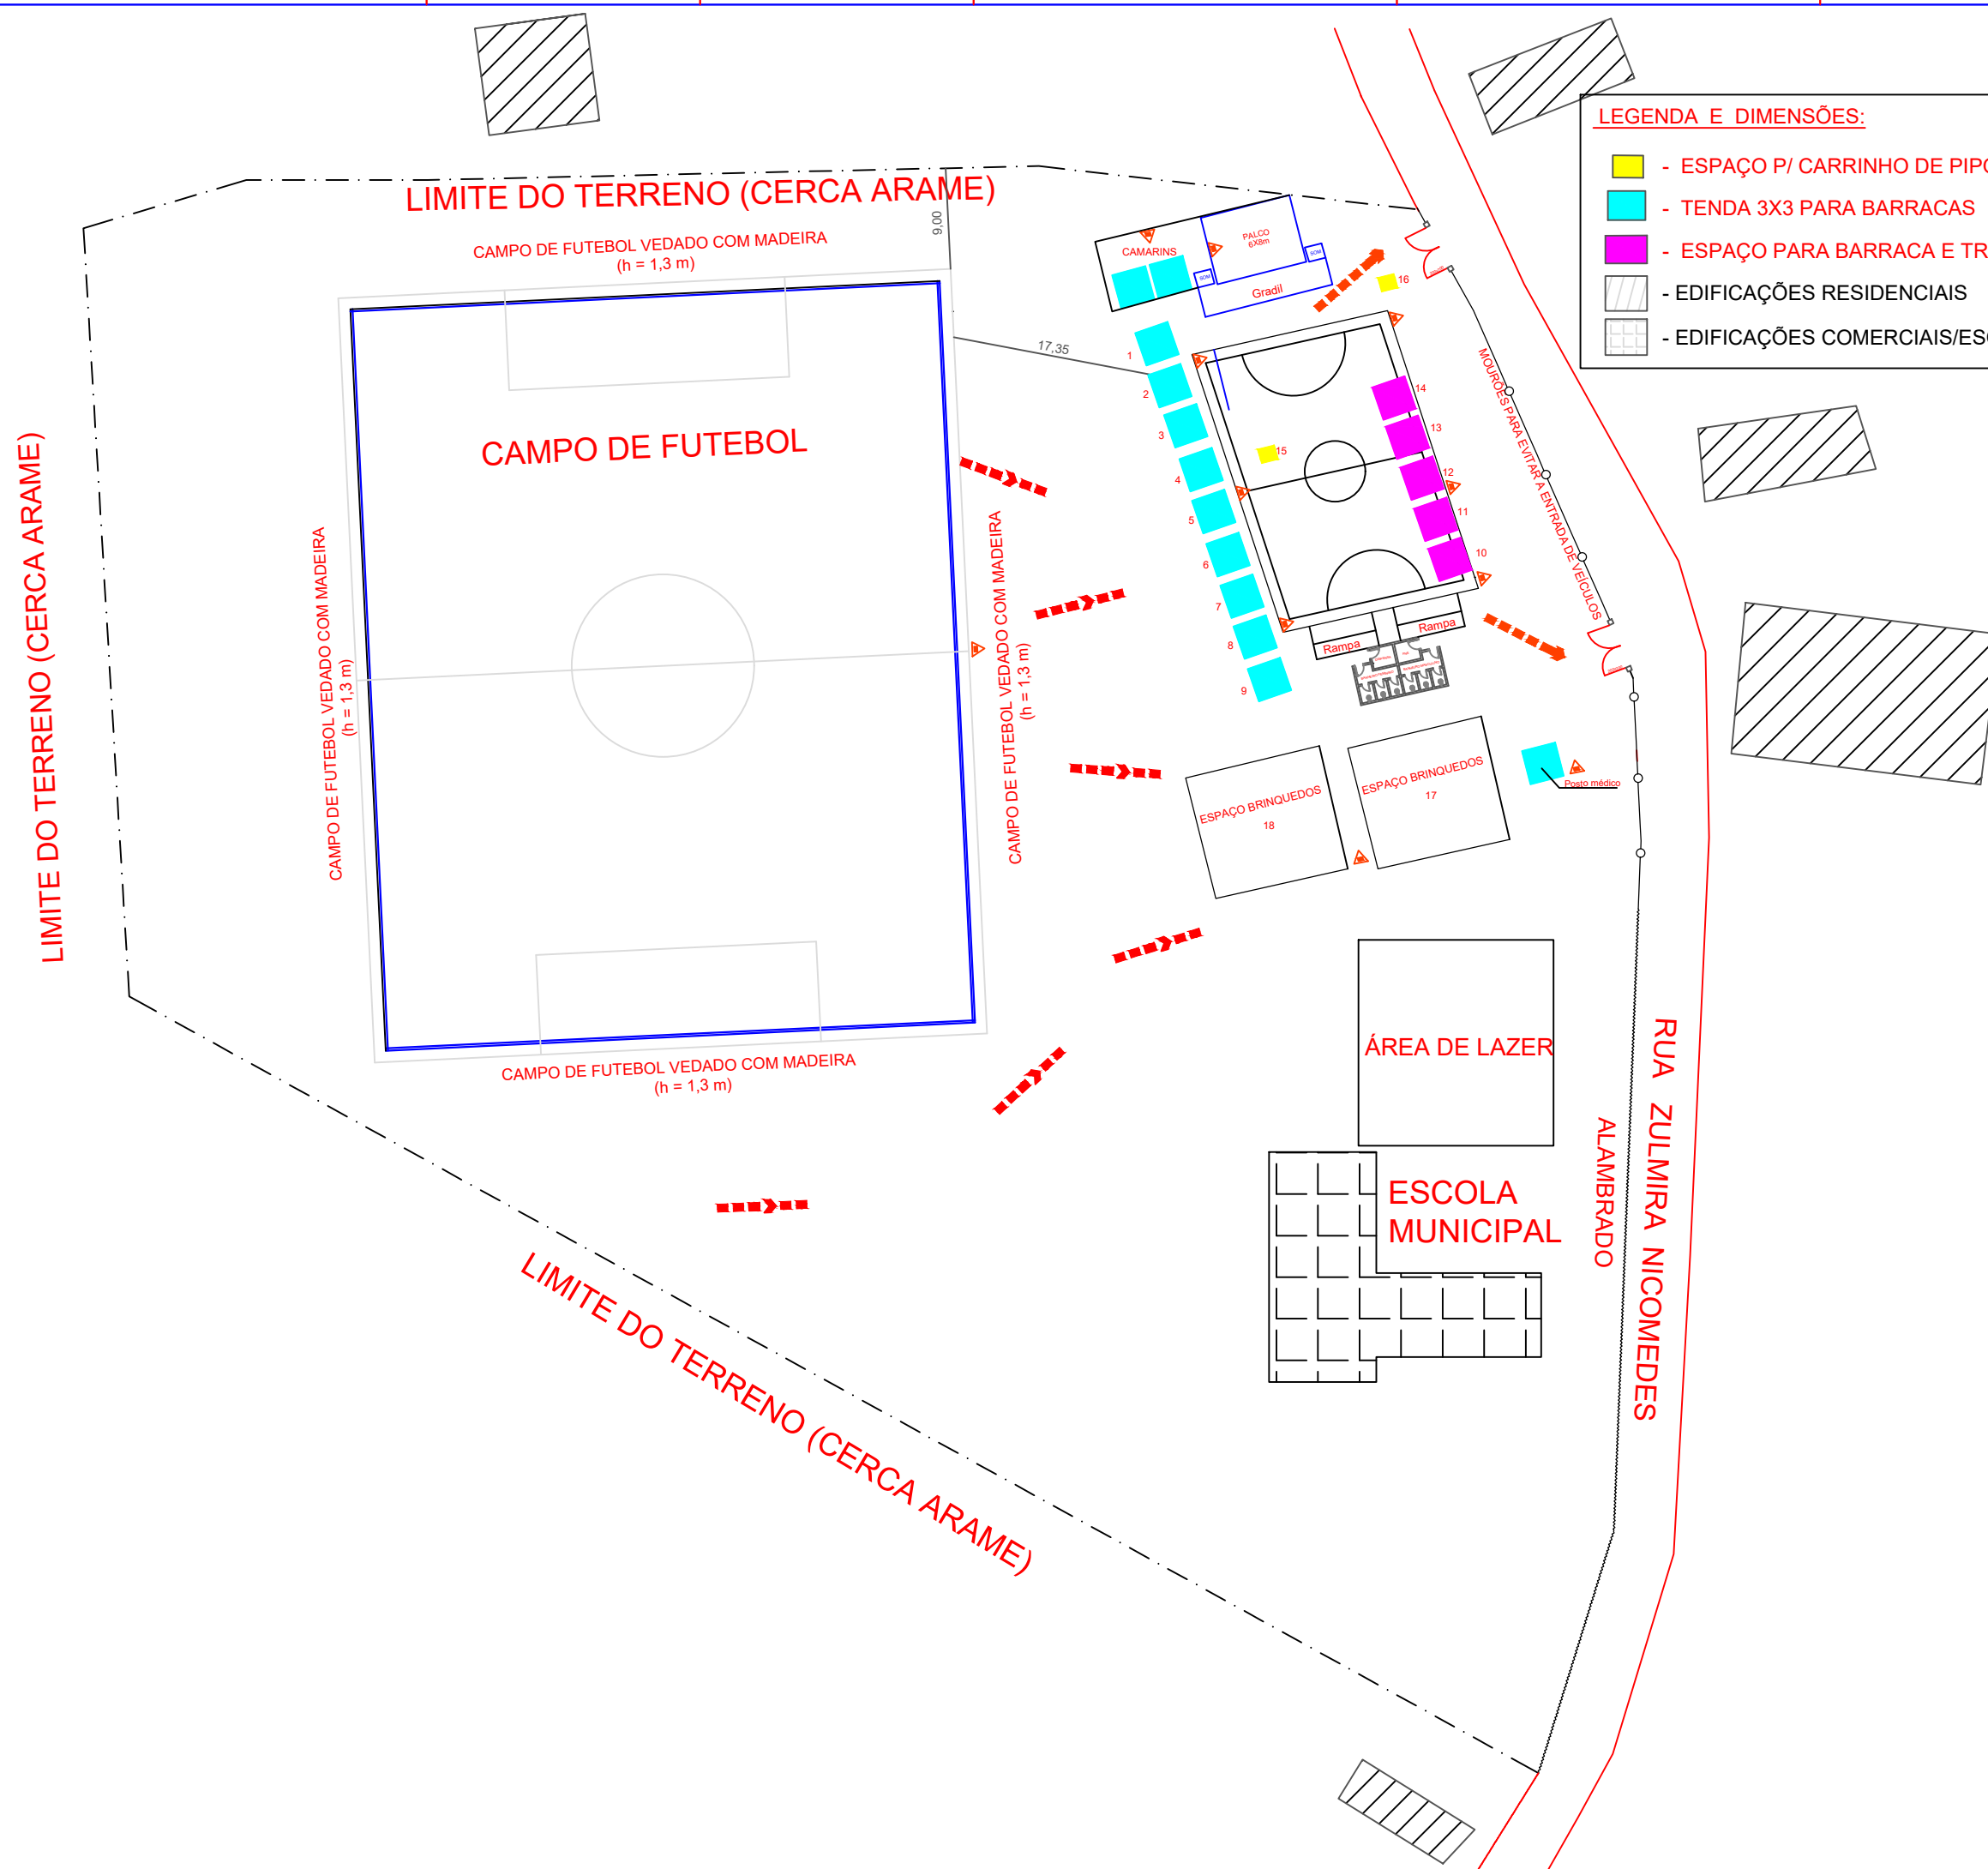

MUNICÍPIO DE SENHORA DOS REMÉDIOS		Responsável Técnico Prefeitura - CREA ART. nº:	
Município: Senhora dos Remédios		Rua: Cal. Faria, 235 - Bairro: Jardim - CEP: 36270-000	
Telefone: 18.094.870/0001-32		E-mail: gabinete@senhoradosremedios.mg.gov.br	
PROJETO TÉCNICO PARA EVENTOS TEMPORÁRIO - RISCO BAIXO			
Evento: 4º Festival de primavera e 4º torneio Letreiro de Curral do Distrito de Palmítal dos Carvalhos		Área total: 13.634,24 m²	
Local: Rua Zumira Nicomedes, s/nº, Palmítal dos Carvalhos - Sra dos Remédios - MG		Indicada: 01/01	
Data: SETEMBRO/2024		Período de Realização de evento: 20 a 22/09/2024	
PLANTA BAIXA DO EVENTO E LEGENDAS			
Data: 07/08/2024			