


TROCA DE REVESTIMENTO CERÂMICO APLICADO EM PISO.

JANELAS						
CODIGO	QUANT.	LARG. X ALT./PEITORIL	TIPO	MATERIAL	ESPECIFICAÇÃO VIDRO	OBSERVAÇÃO
J1	8	100X60/190	MÁXIMO AR	METALON	LISO 4MM	-
J2	5	190X75/175	MÁXIMO AR	METALON	LISO 4MM	-
J3	2	160X75/175	MÁXIMO AR	METALON	LISO 4MM	-
J4	2	100X185/50	MÁXIMO AR	METALON	LISO 4MM	-
J5	1	160X75/160	MÁXIMO AR	METALON	LISO 4MM	-

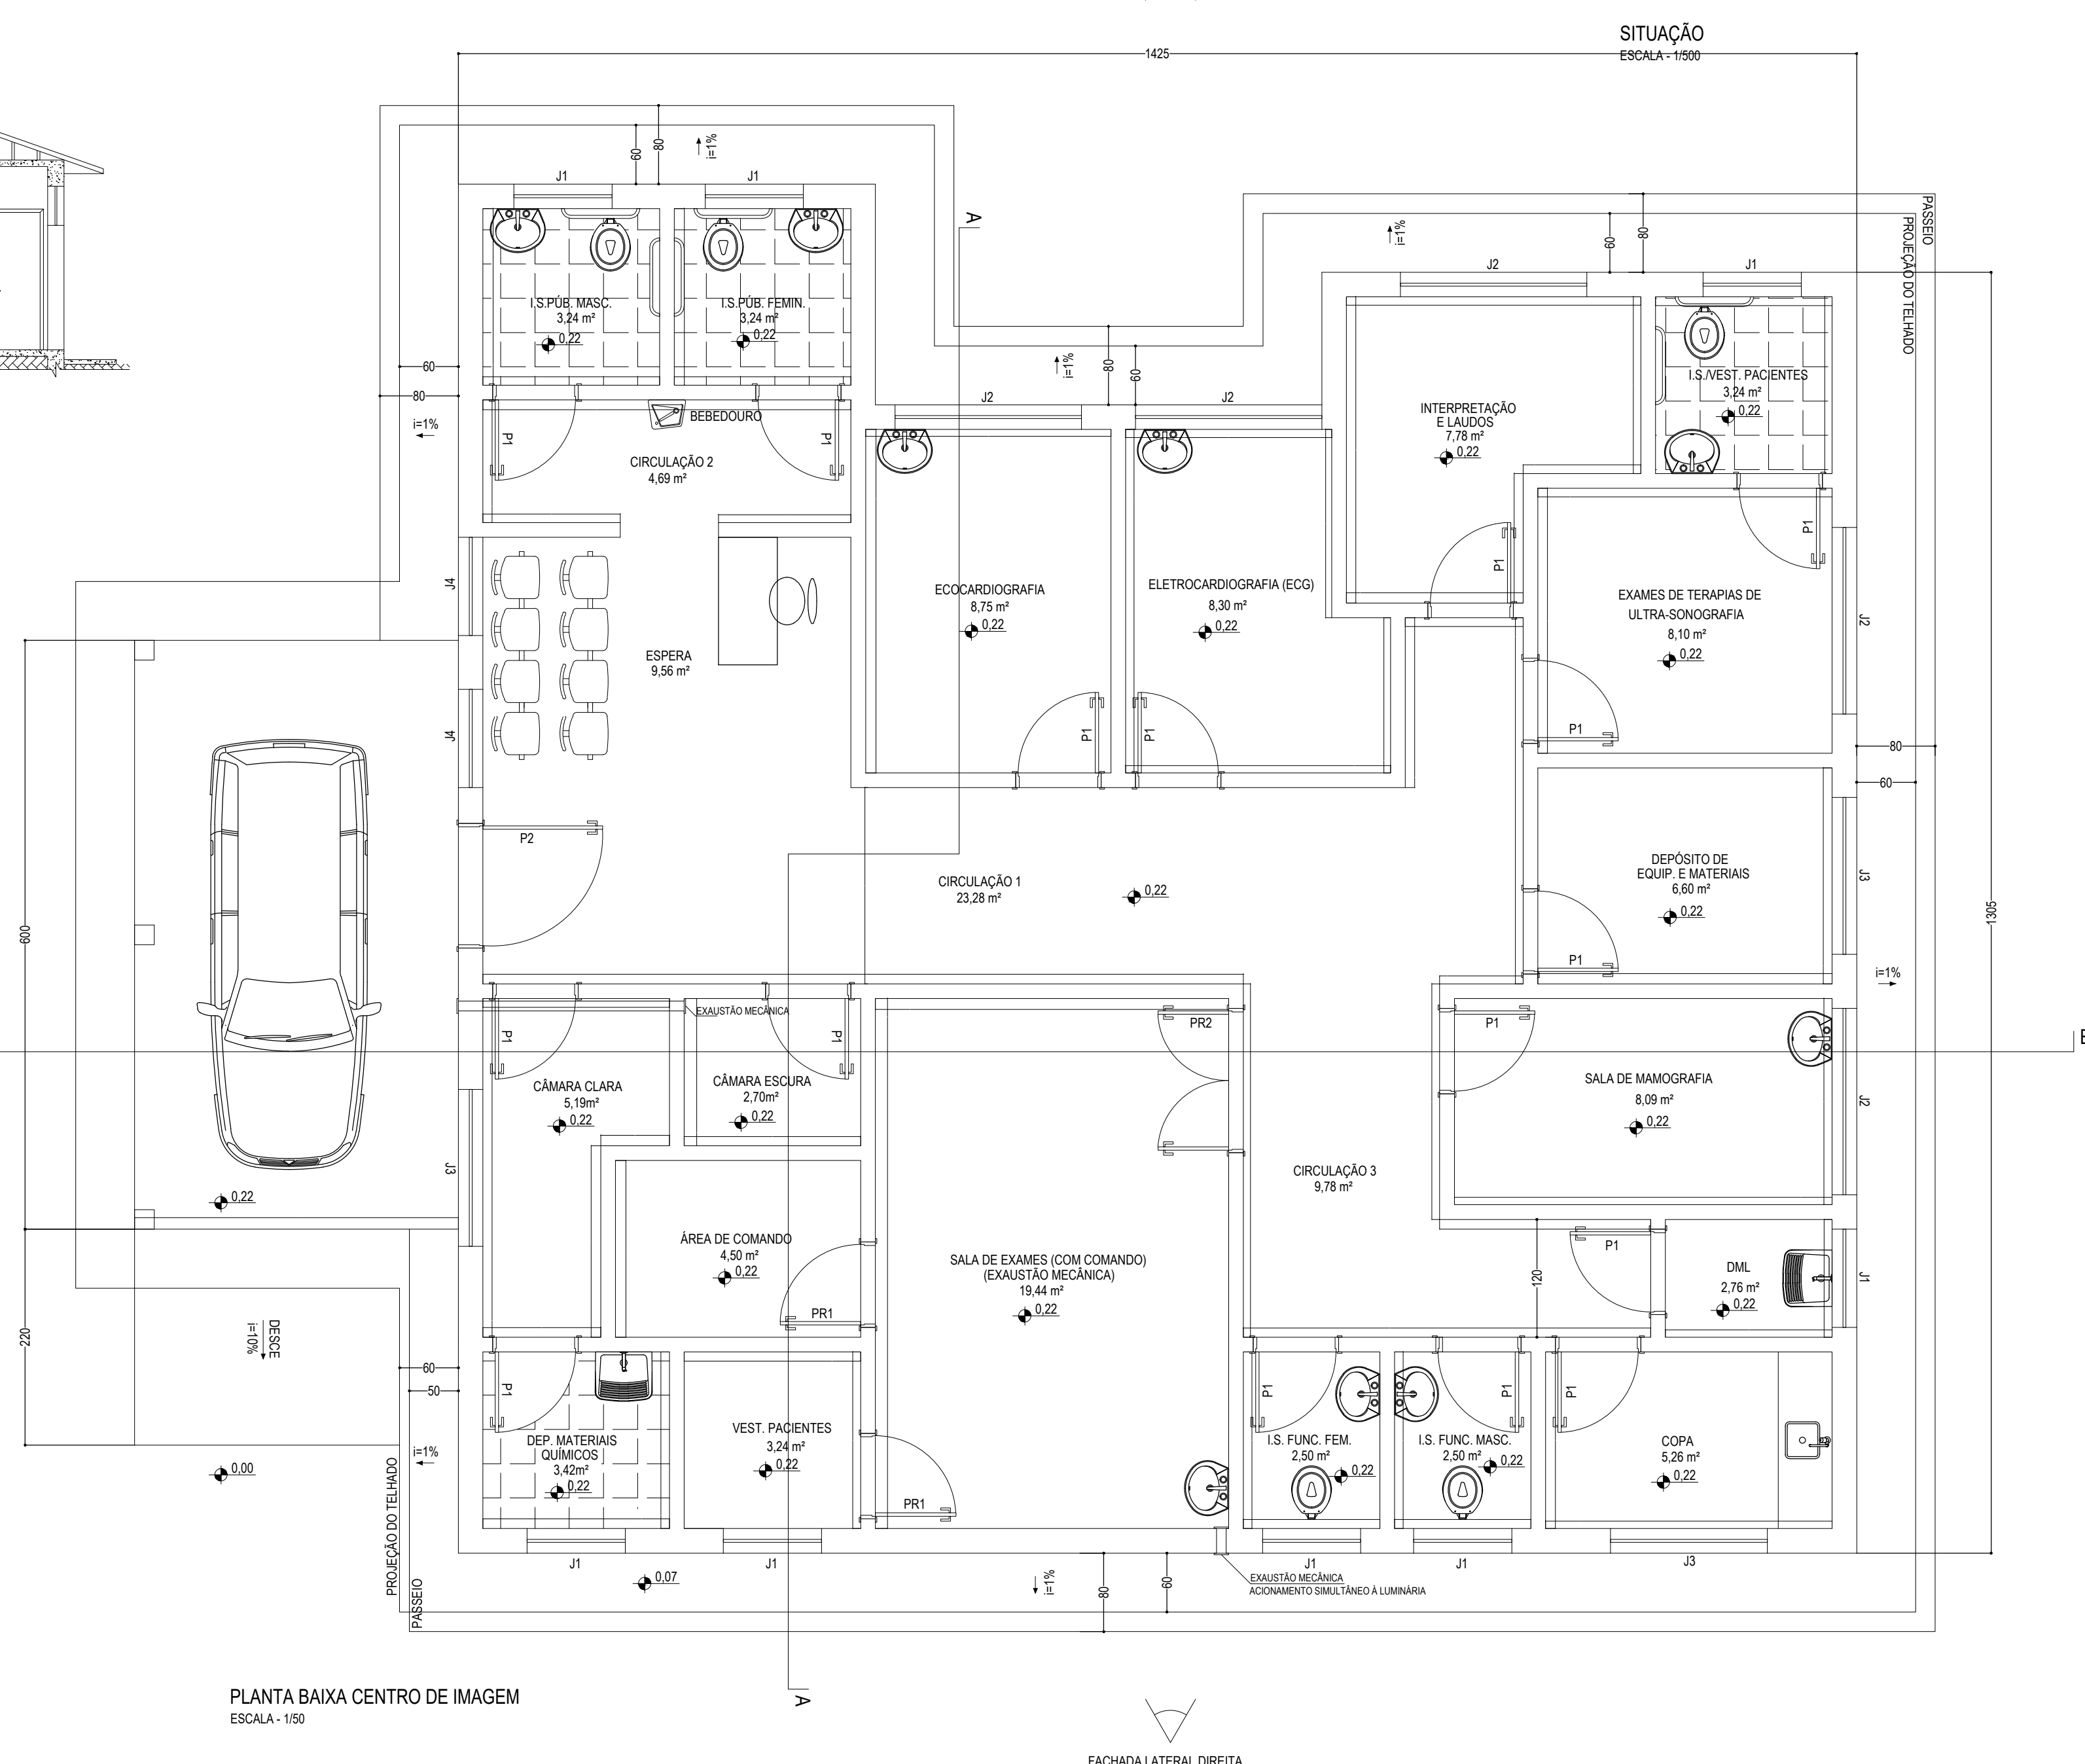

Conteúdo:	Escola :	Revisão N°
CENTRO DE IMAGEM – PLANTA BAIXA FACHADA, CORTES, COBERTURA,	Indicada	00
	Data base :	Data :
	Abril 2023	10/08/2023